


Aufteilungsplan zur
Bescheinigung

vom 26.10.1981 Az. 60

Bückeburg, den 27.10.1981

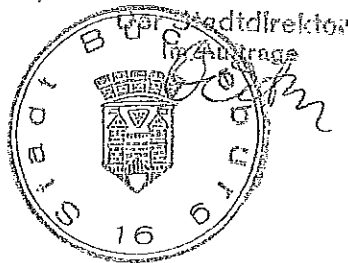



AUFMASSZEICHNUNG M-1:100

PRAXIS - UND MEHRFAMILIENWOHNHAUS

BÜCKEBURG
BAHNHOFSTR. 30 / SACKSTR. 1

KELLERGECHOSS

- FRI -

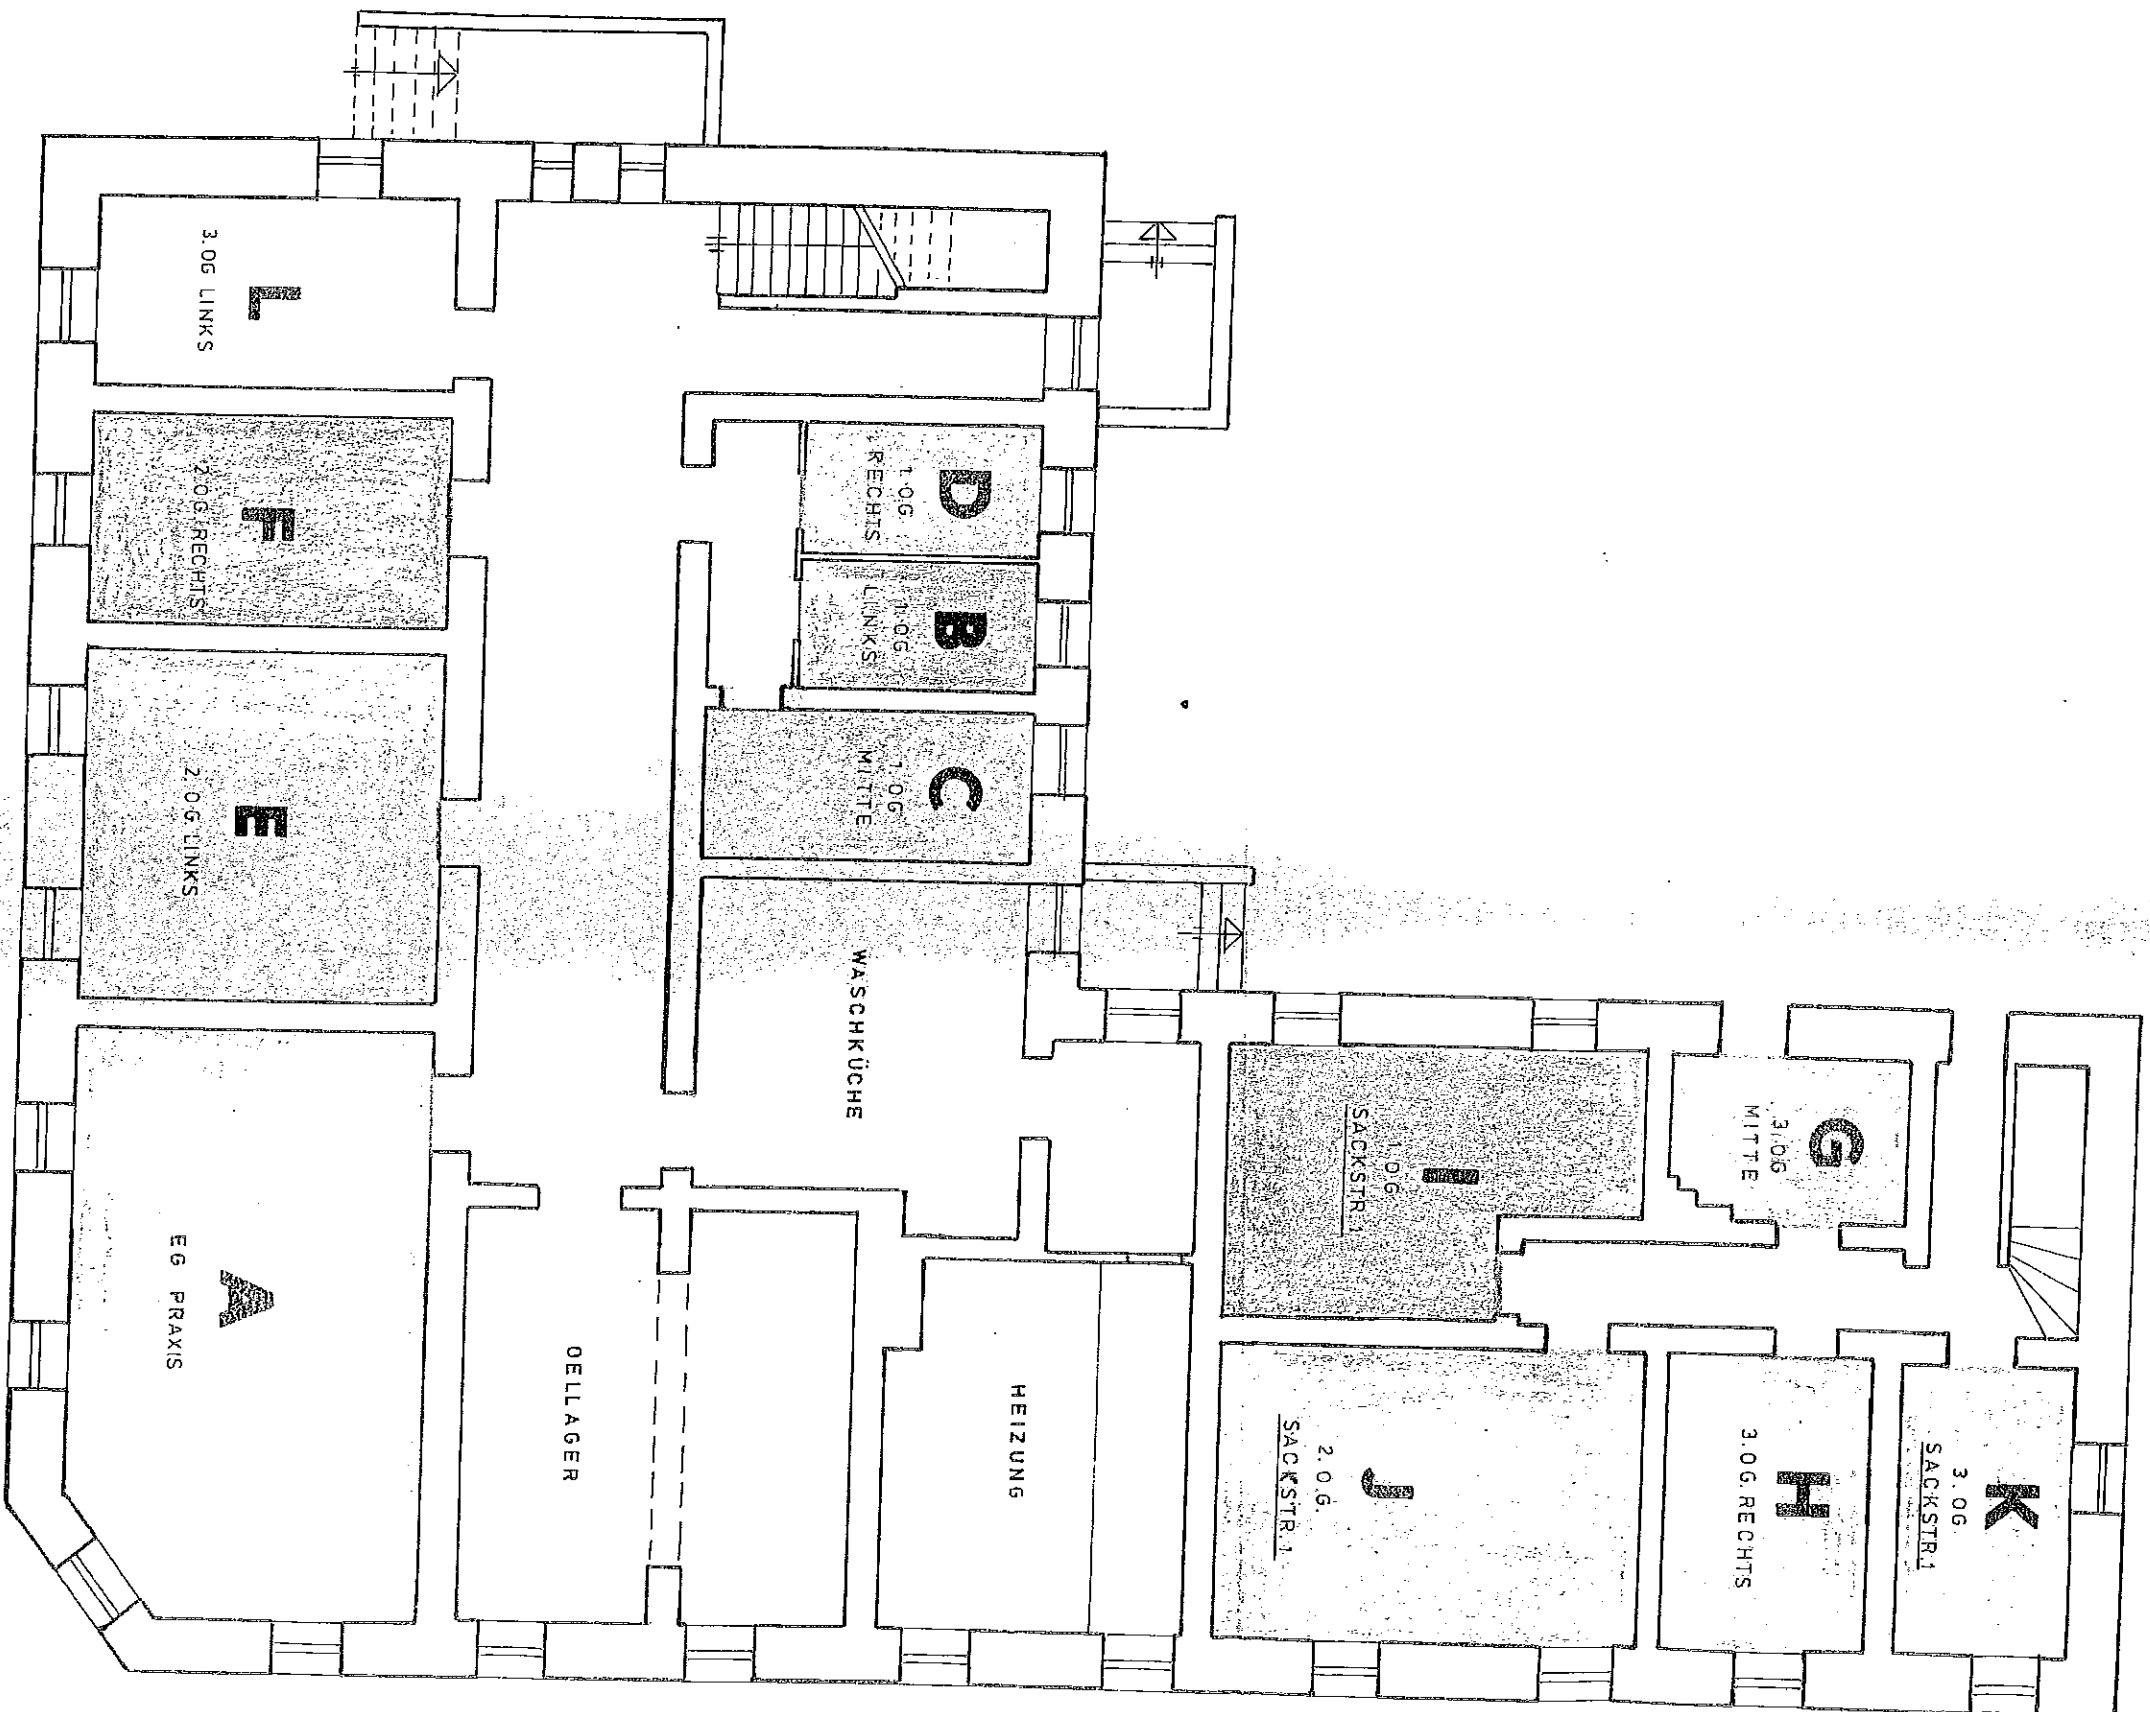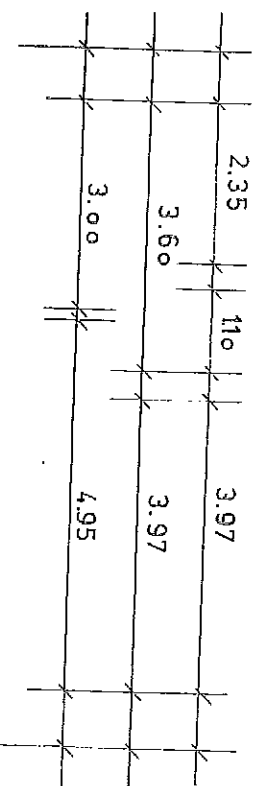

0.94

3.47

Sackstraße

Bahnhofstraße



Aufteilungsplan zur
Bescheinigung

vom 26.10.1981 AZ. 60

Bückeburg, den 27.10.1981

Der Stadtdirektor





AUFMASSZEICHNUNG M-1:100

PRAXIS - UND MEHRFAMILIENWOHNHAUS

BÜCKEBURG
BAHNHOFSTR. 30 / SACKSTR. 1



ERDGESCHOSS

— FRI —

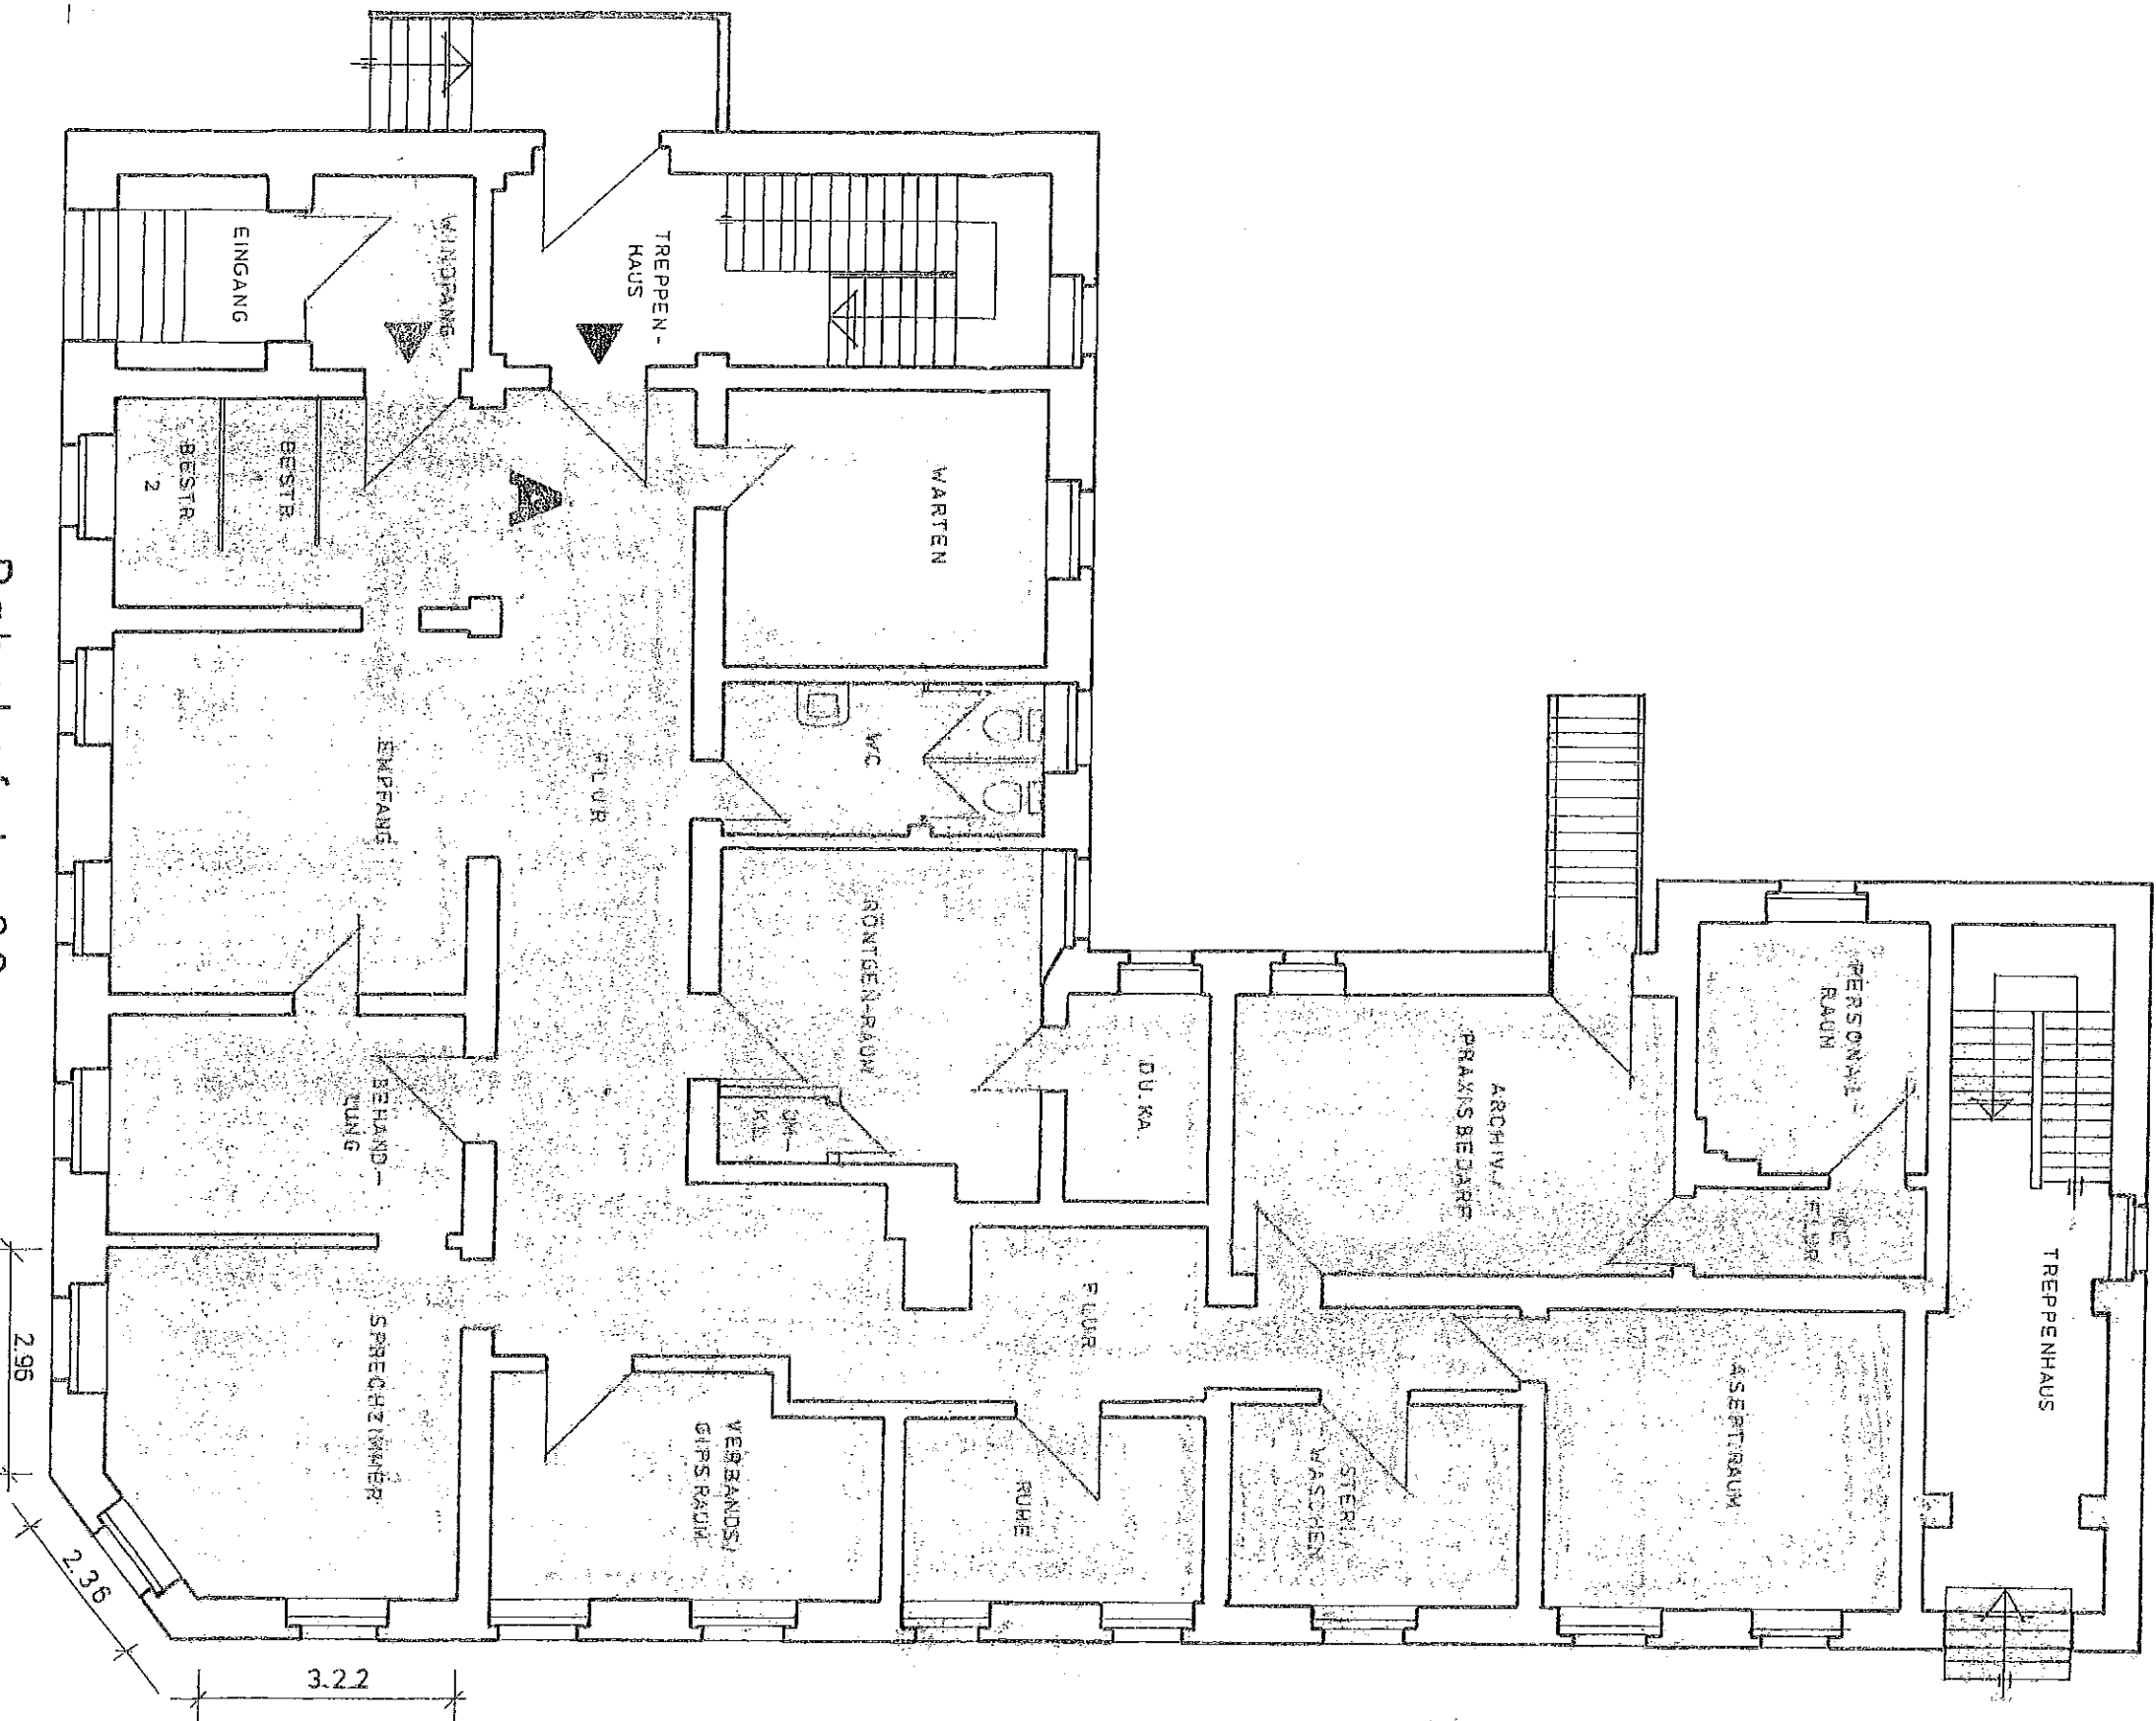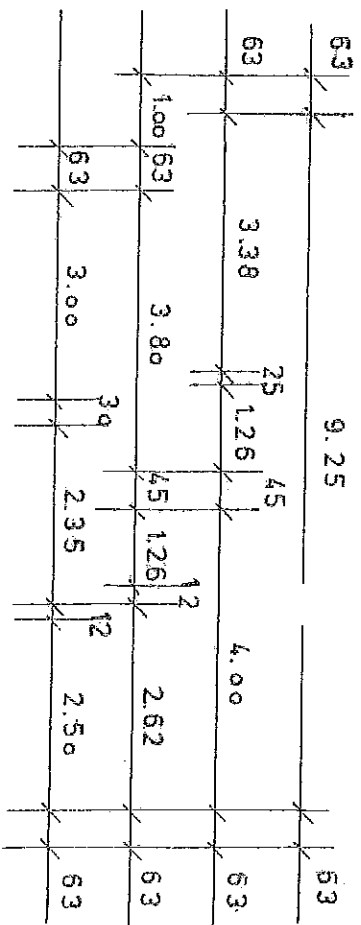


Bahnhofstr. 30

Sackstr. 1

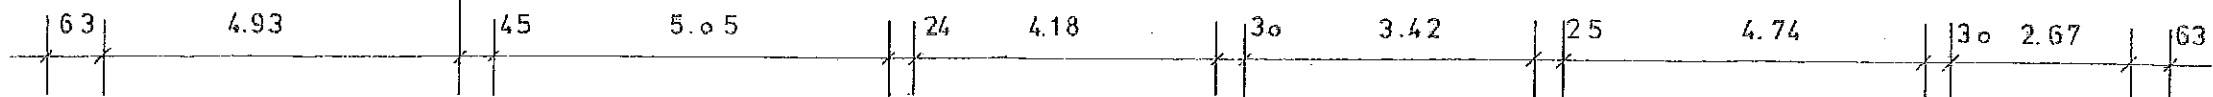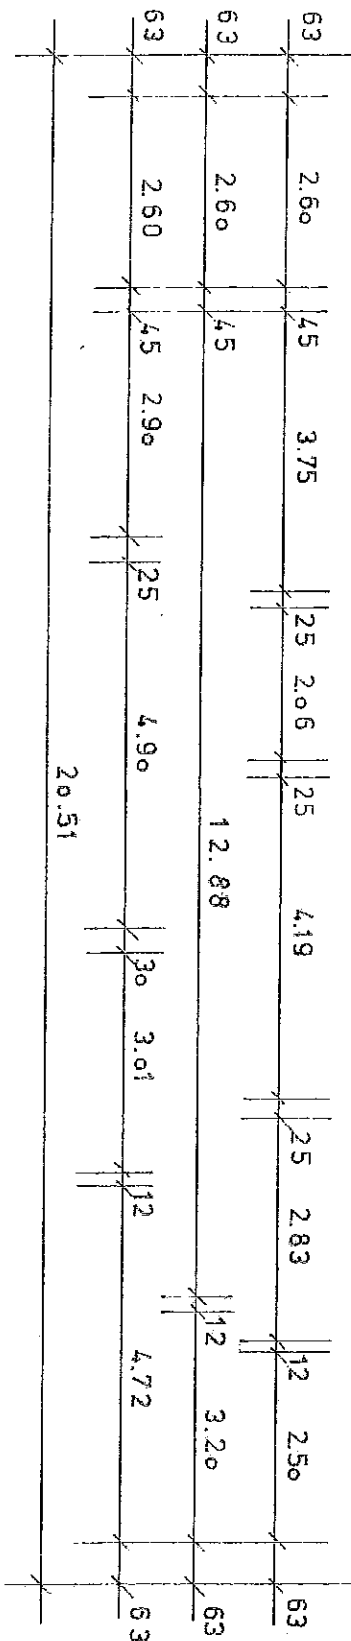

Aufteilungsplan zur
Bescheinigung
vom 26.10.1981 AL 60

Bückeburg, den 27.10.1981

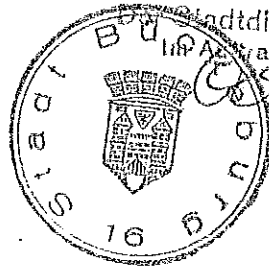




AUFMASSZEICHNUNG M-1:100

PRAXIS UND MEHRFAMILIENWOHNHAUS

BÜCKEBURG
BAHNHOFSTR. 30 / SACKSTR. 1


I. OBERGESCHOSS

- FRI -

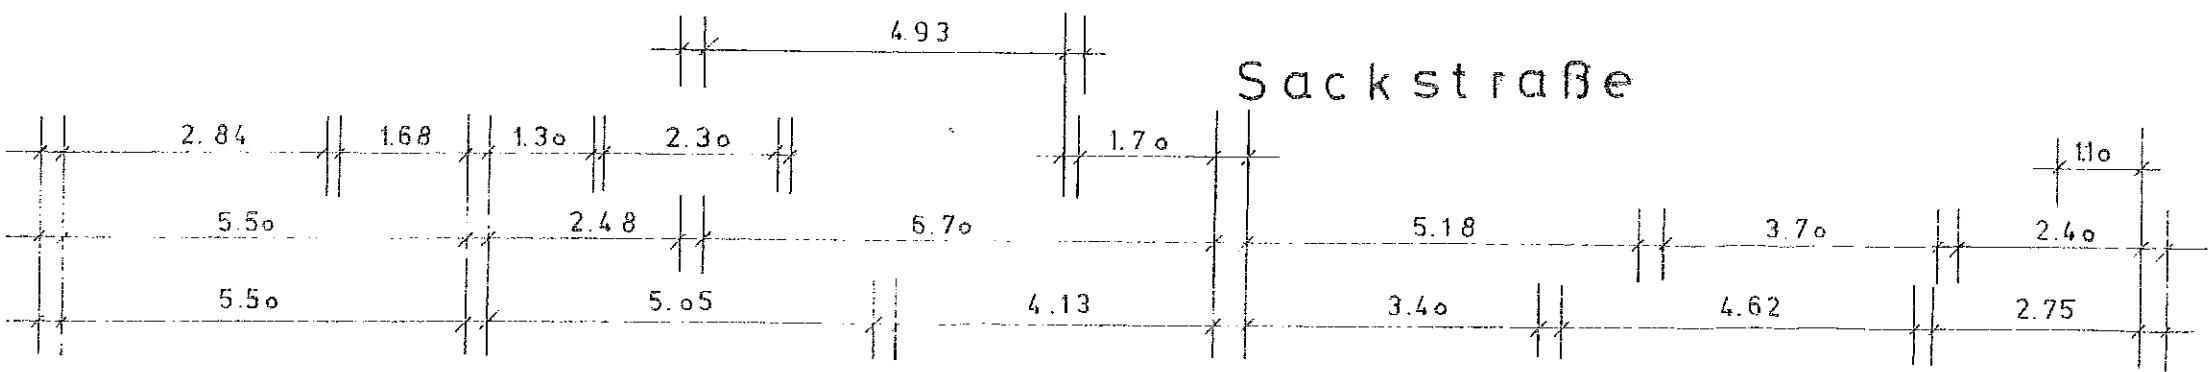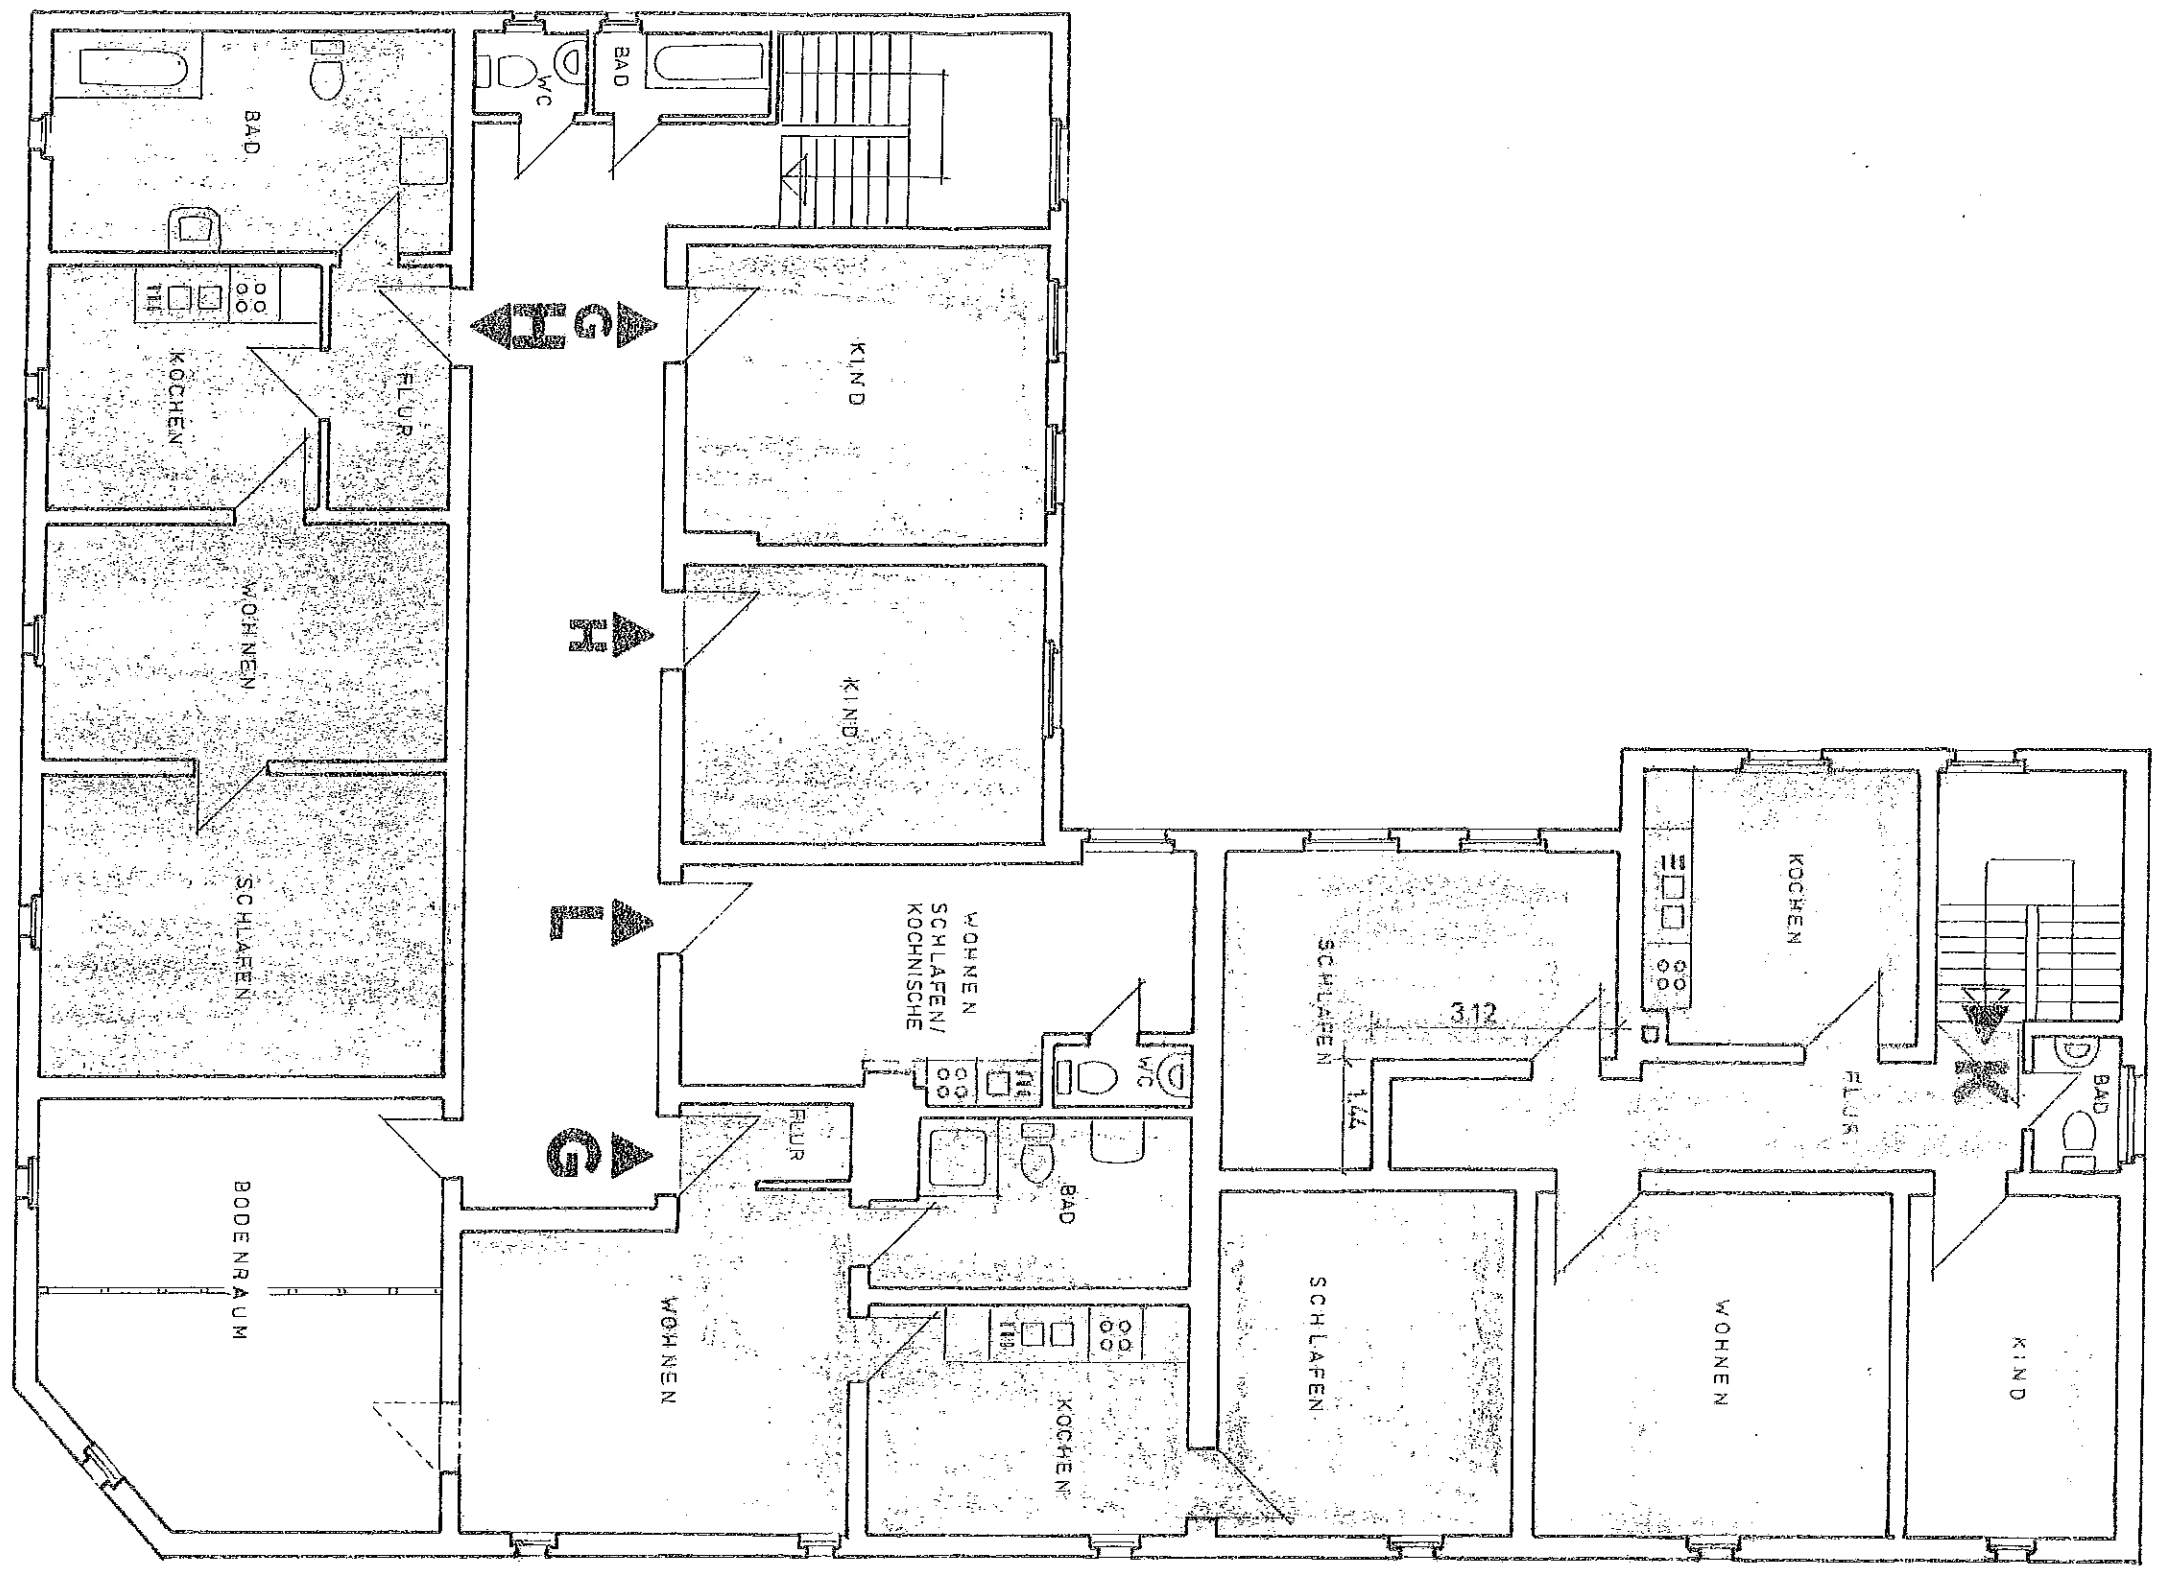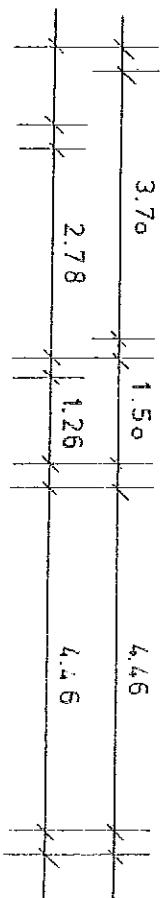


Bahnhofstraße

Sackstraße

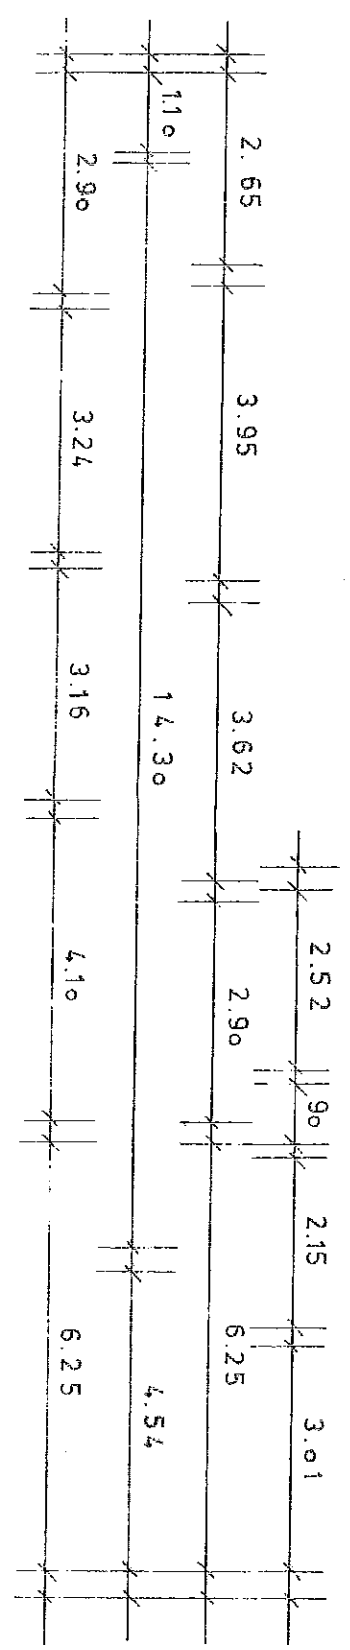

Aufteilungsplan zur
Bescheinigung
vom 26.10.1981, Az. 60
Bückeburg, den 27.10.1981

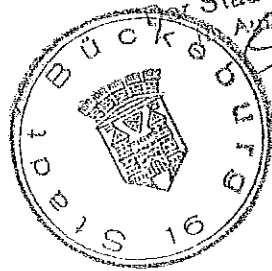

AUFMASSZEICHNUNG M-1:100

PRAXIS - UND MEHRFAMILIENWOHNHAUS


BÜCKEBURG
BAHNHOFSTR. 30 / SACKSTR. 1

2. OBERGESCHOSS FRI

ARCHITEKT BDA DIETER HÖHNE DAMMSTR. 1 BÜCKEBURG TEL. 05722/4038




BÜCKEBURG, IM SEPTEMBER 1981

45/60

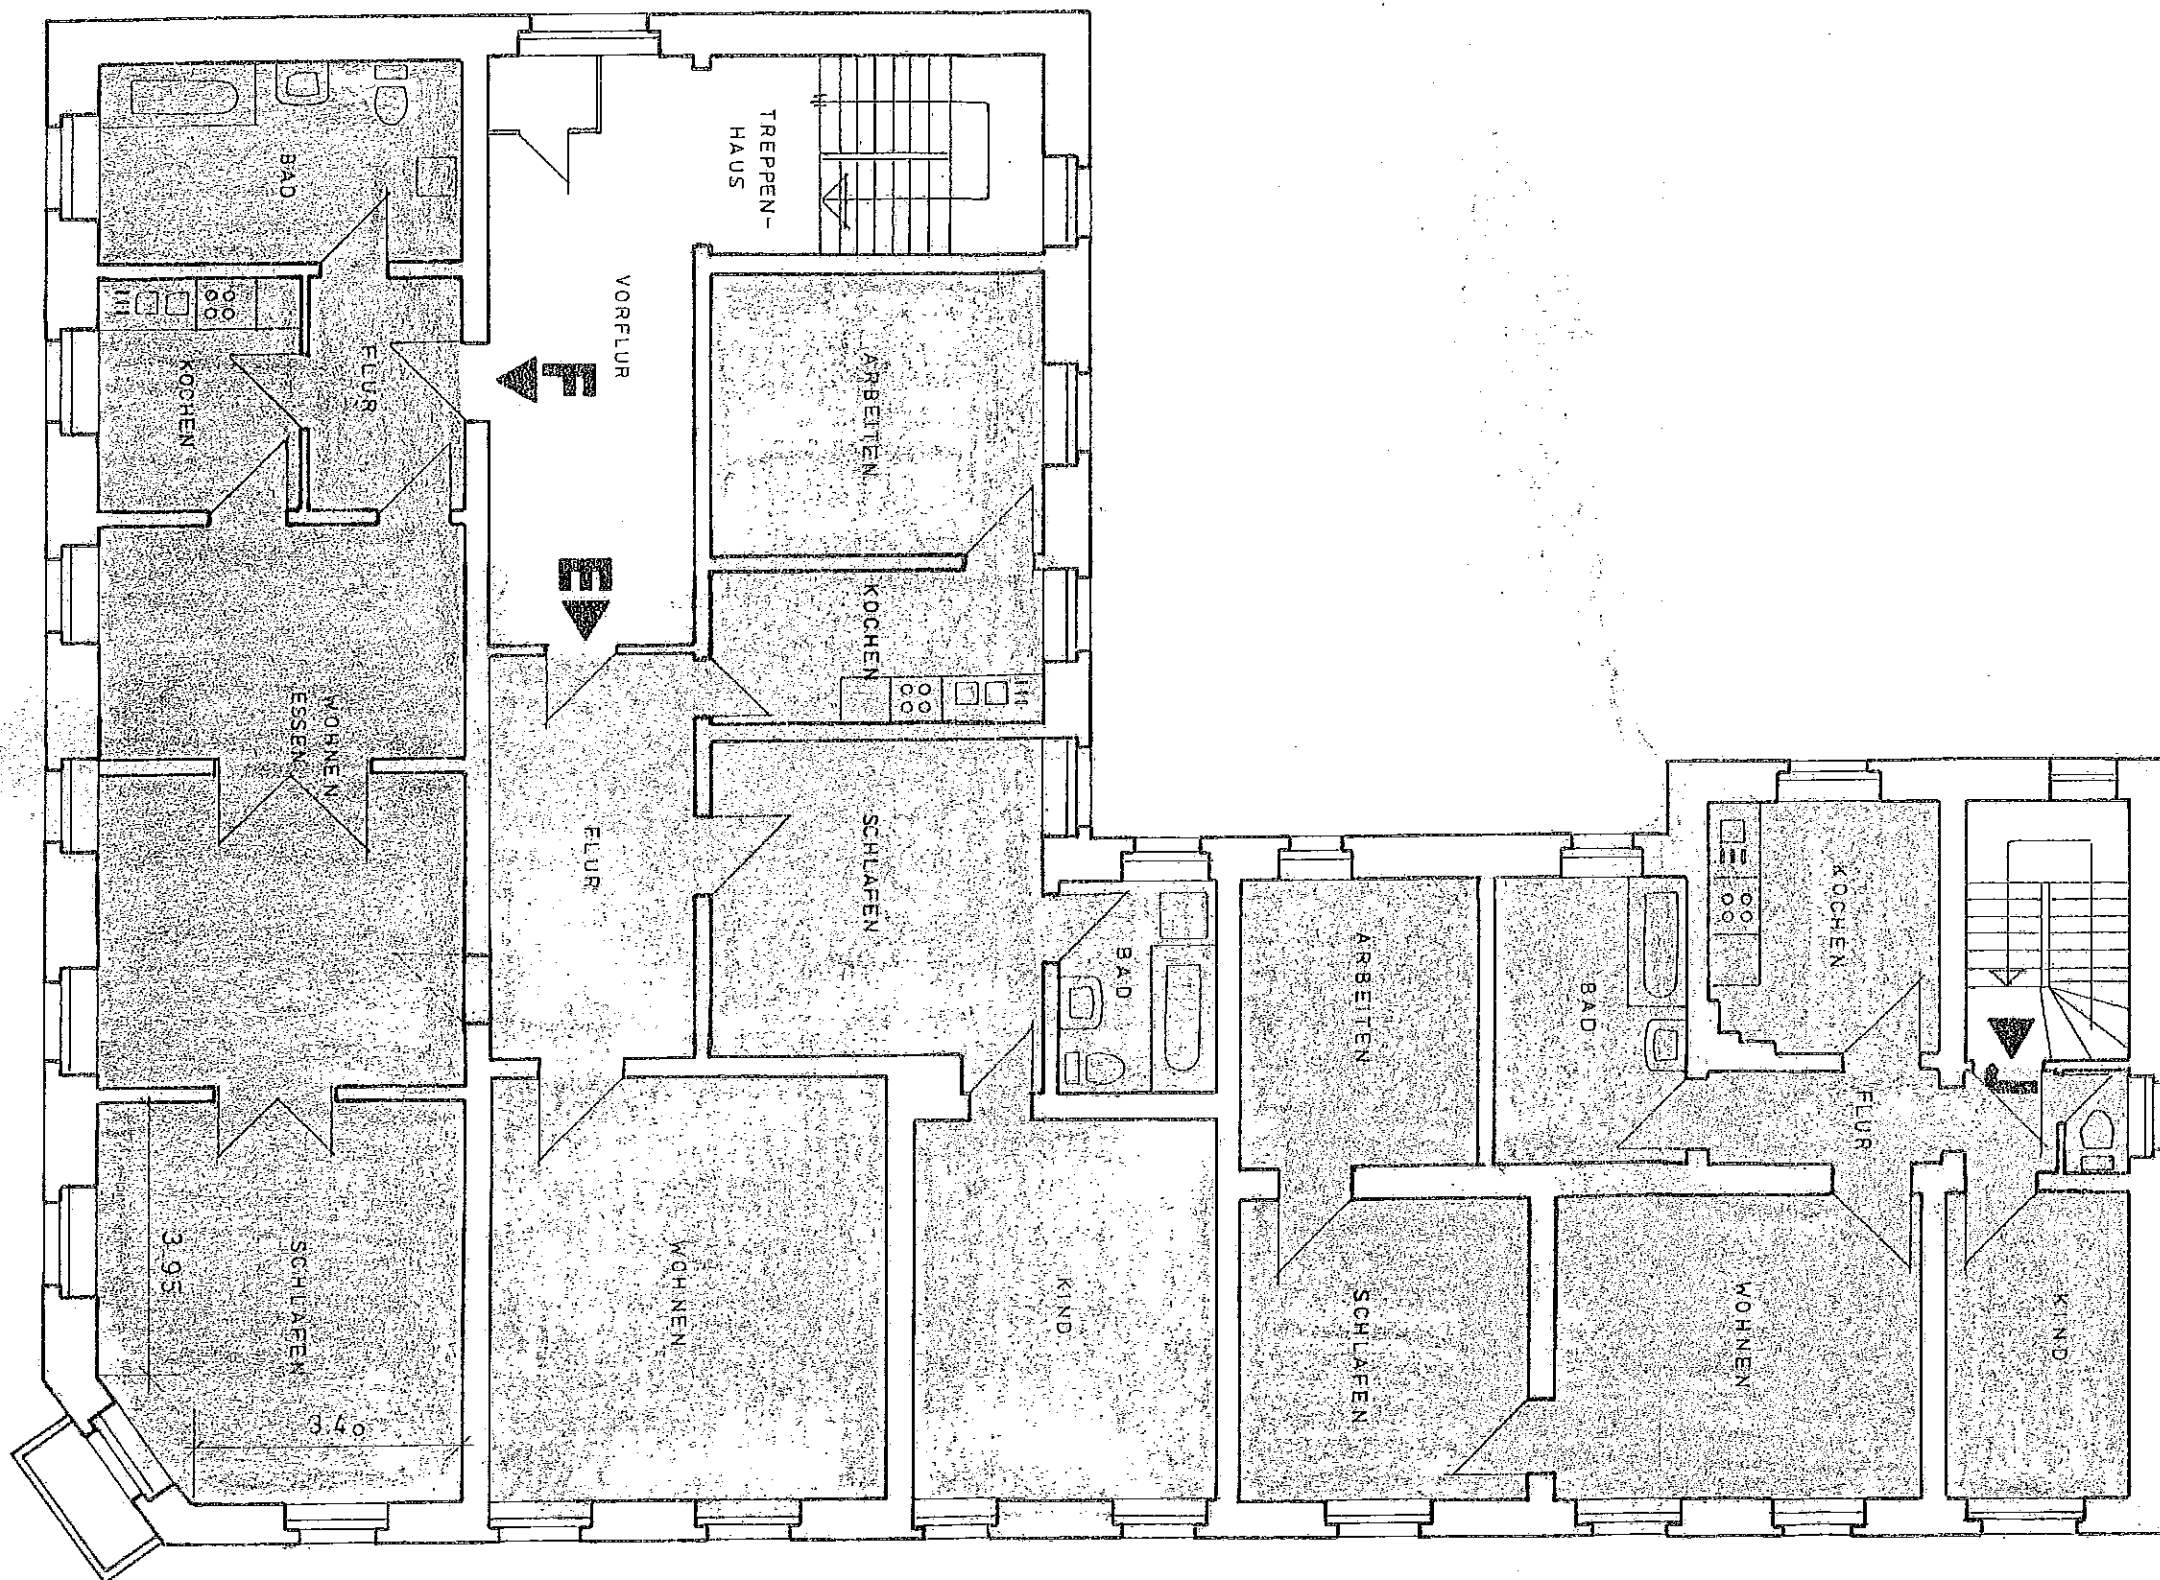

Bahnhofstraße

Sackstraße

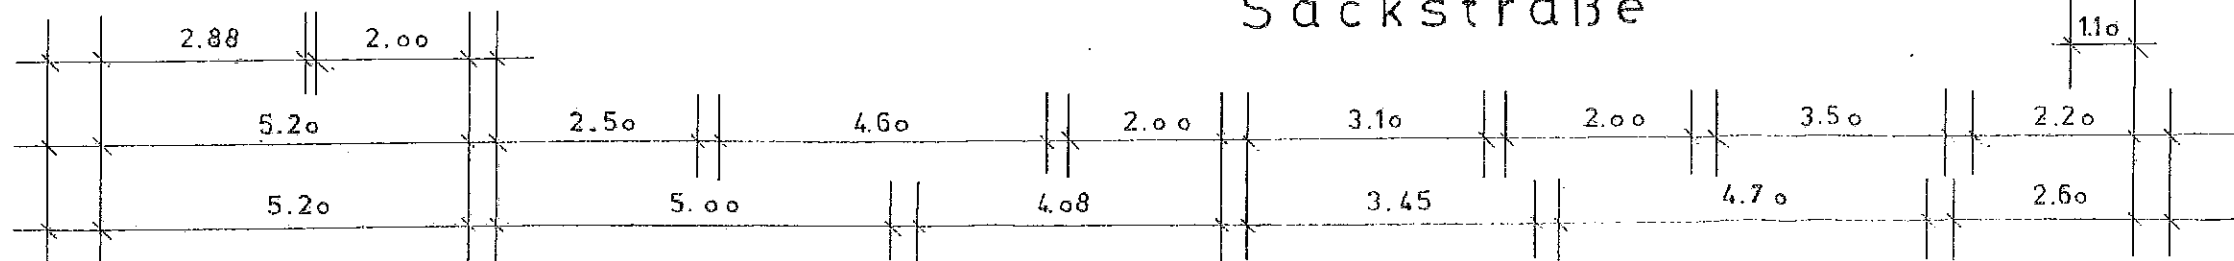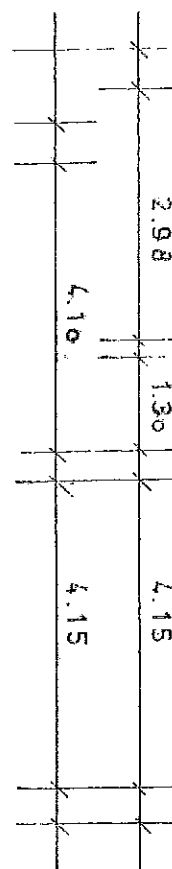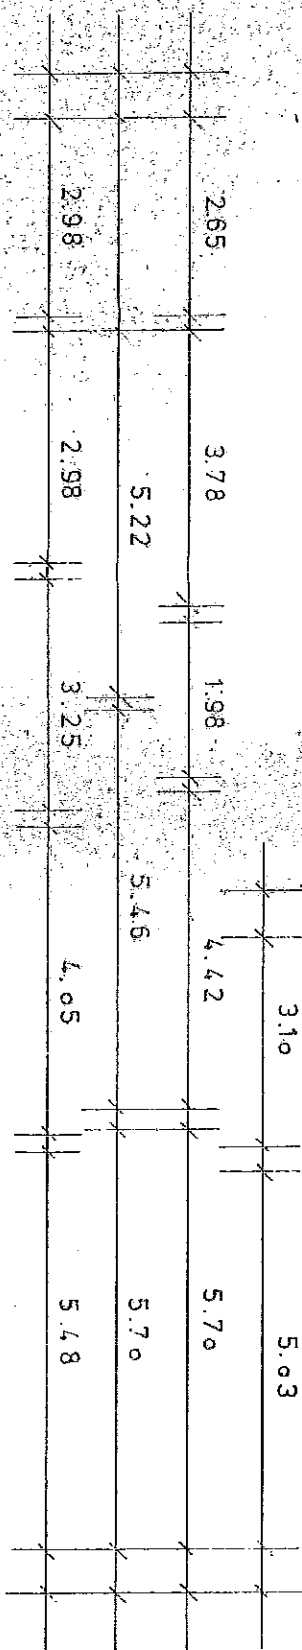


219
Aufteilungsplan zur
Bescheinigung

vom 26.10.1981 Nr. 60

Bückeburg, den 27.10.1981

Der Stadtdirektor

Im Auftrag

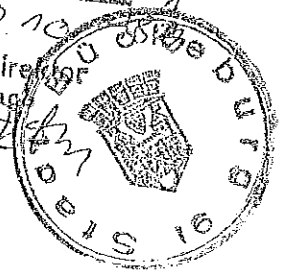

AUFMASSZEICHNUNG M-1:100

PRAXIS - UND MEHRFAMILIENWOHNHAUS

BÜCKEBURG
BAHNHOFSTR. 30 / SACKSTR. 1

3. OBERGESCHOSS

— FRI —

ARCHITEKT BDA · DIETER HÖHNE



DAMMSTR. 1

BÜCKEBURG

TEL 05722 / 4038



BÜCKEBURG, IM SEPTEMBER 1981

45 / 50


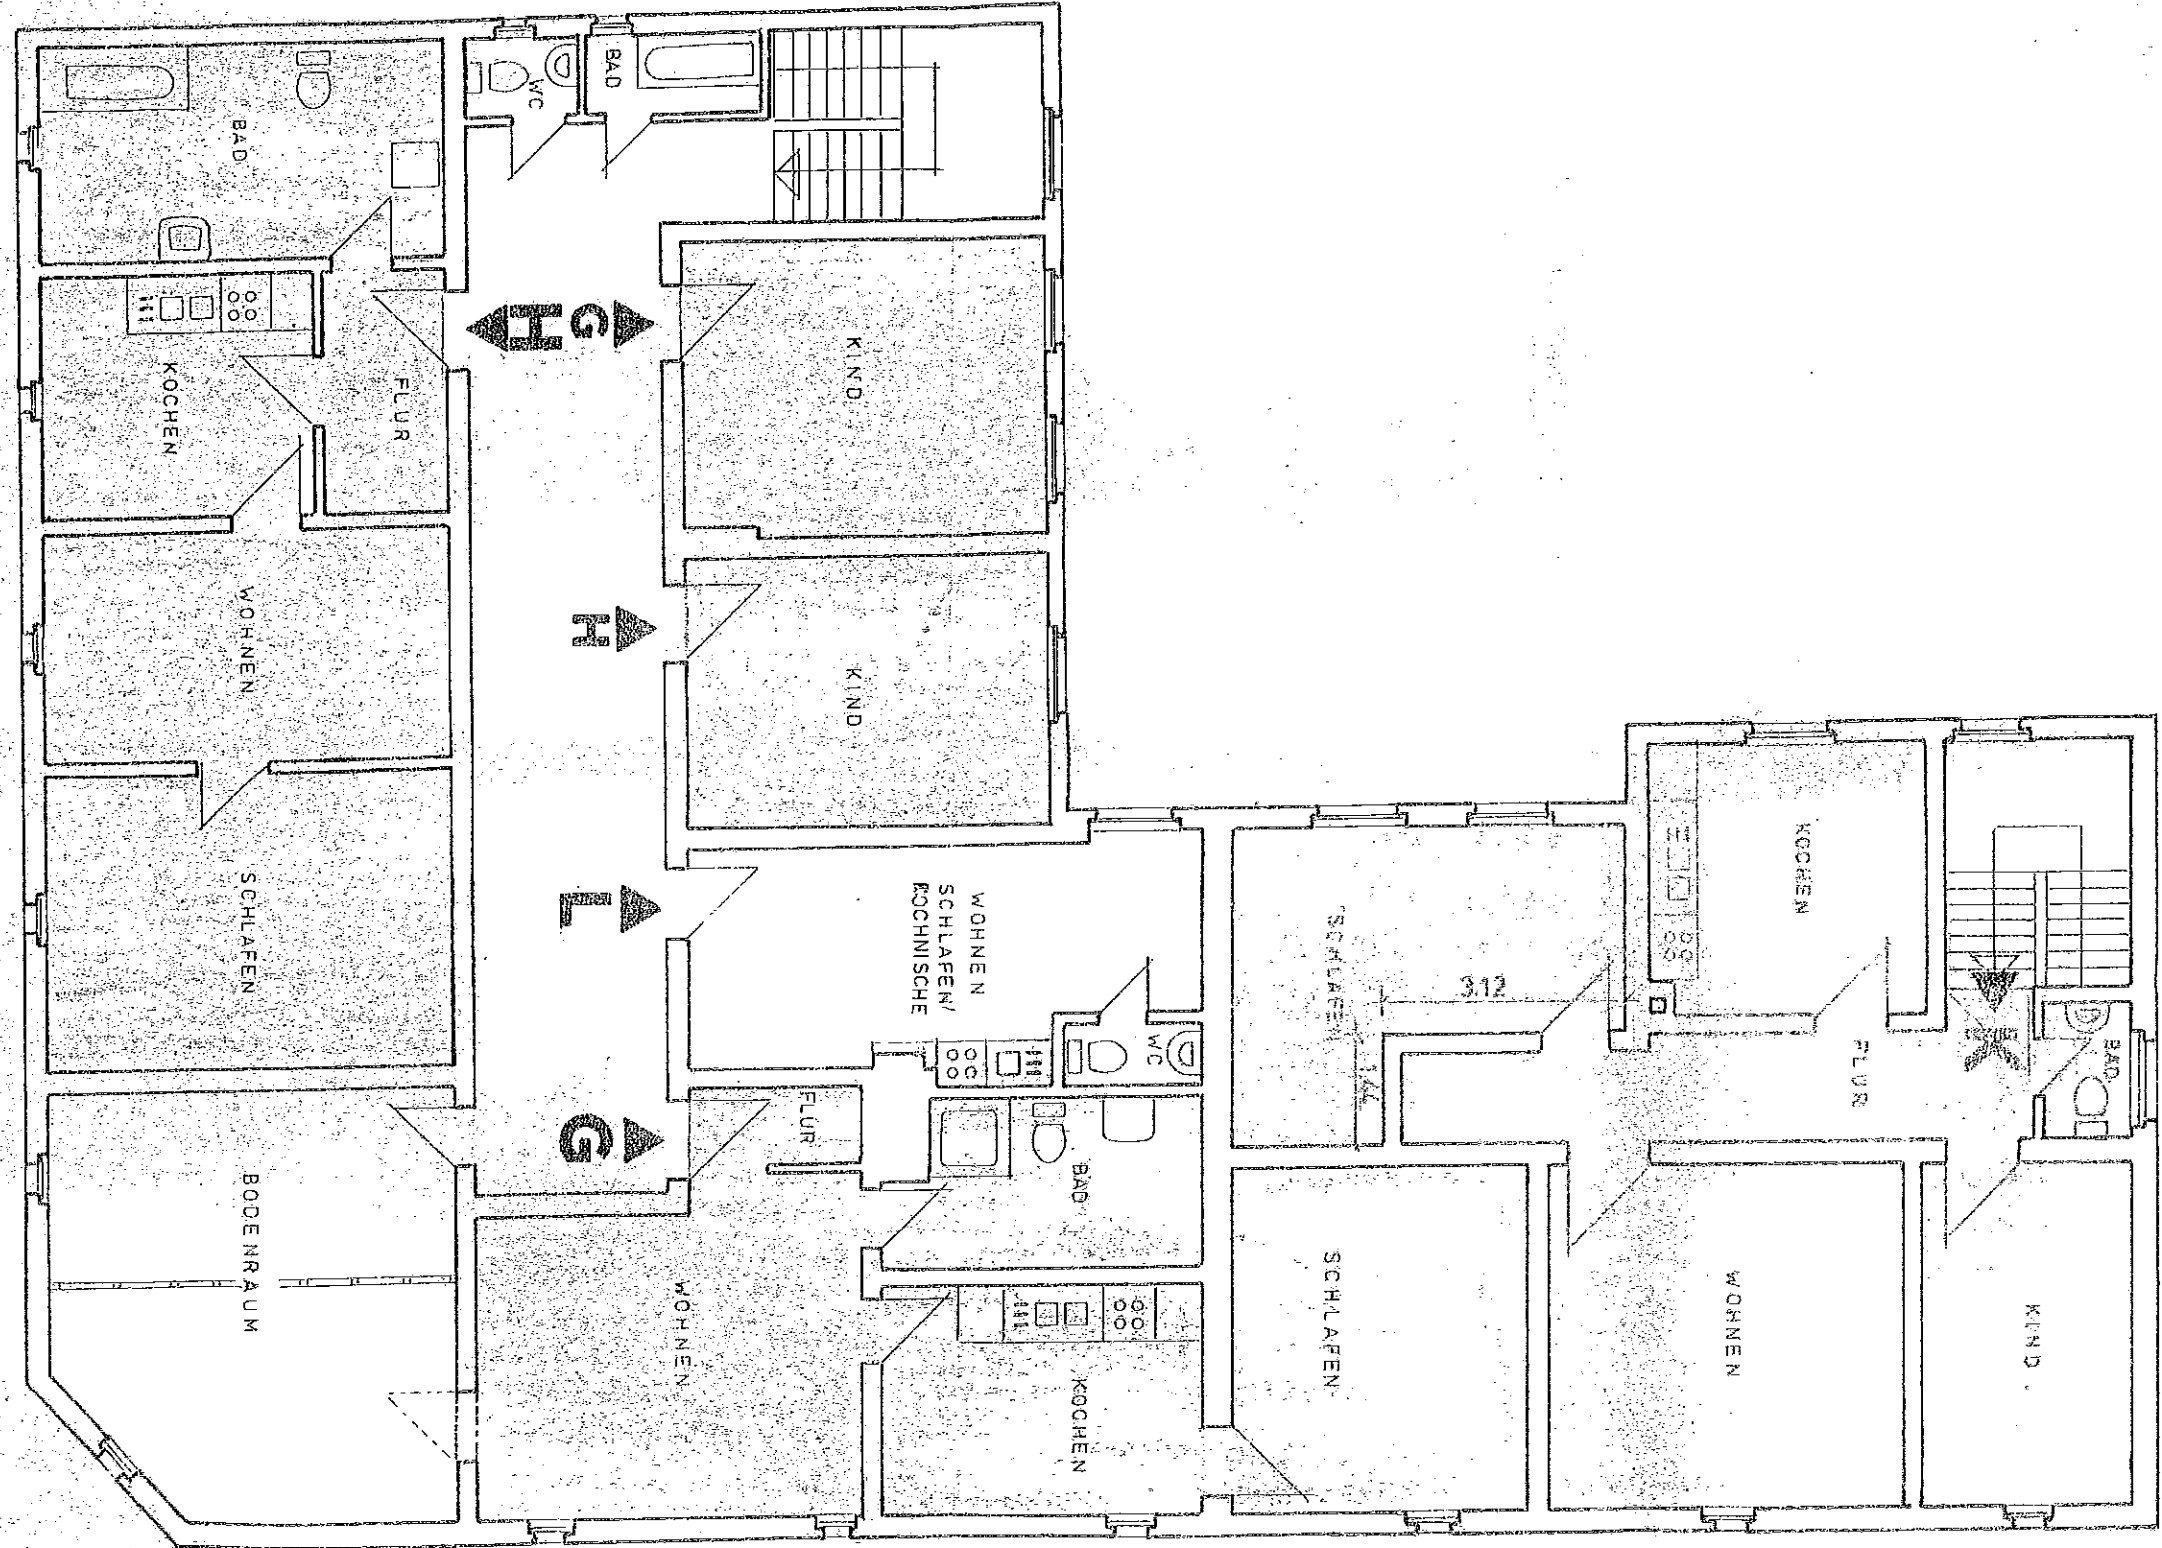
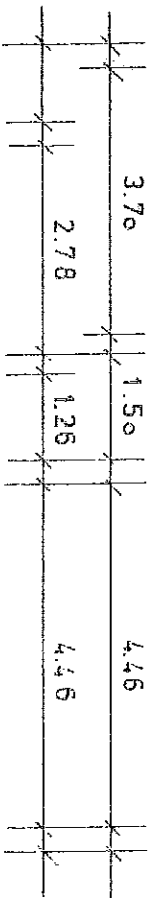


Bahnhofstraße

Sackstraße

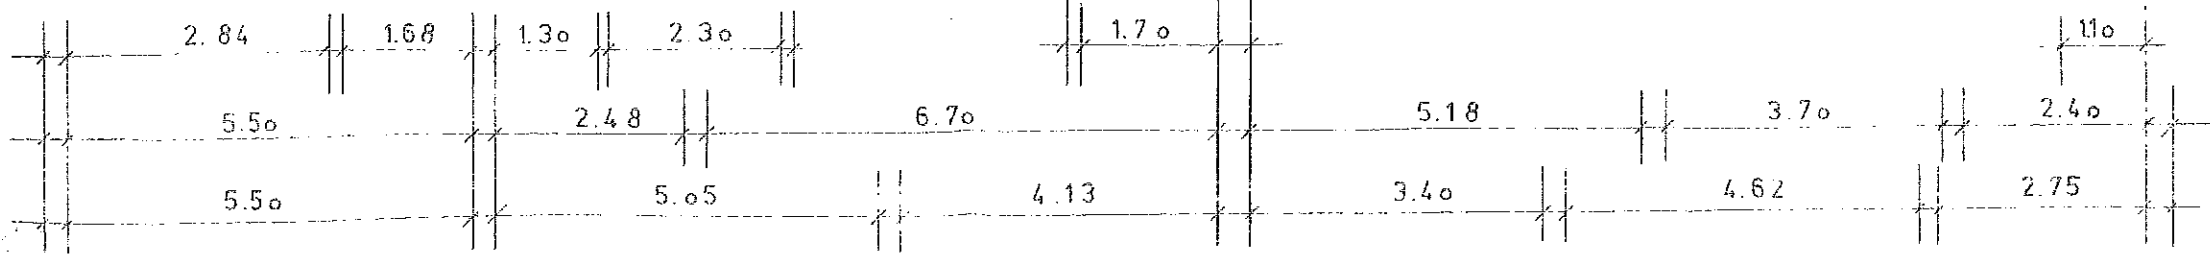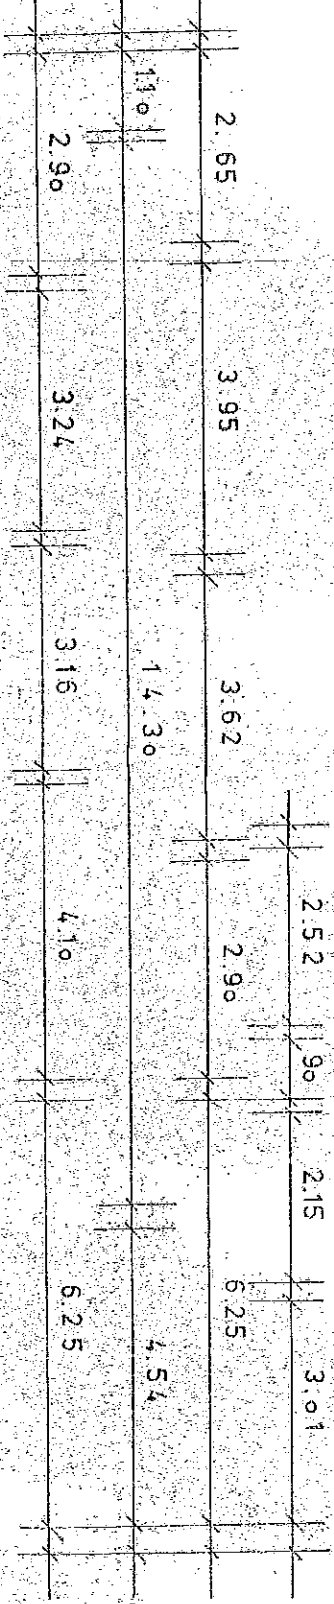

Aufteilungsplan zur
Bescheinigung
vom 26.10.1981
Bückeburg, den 27.10.1981

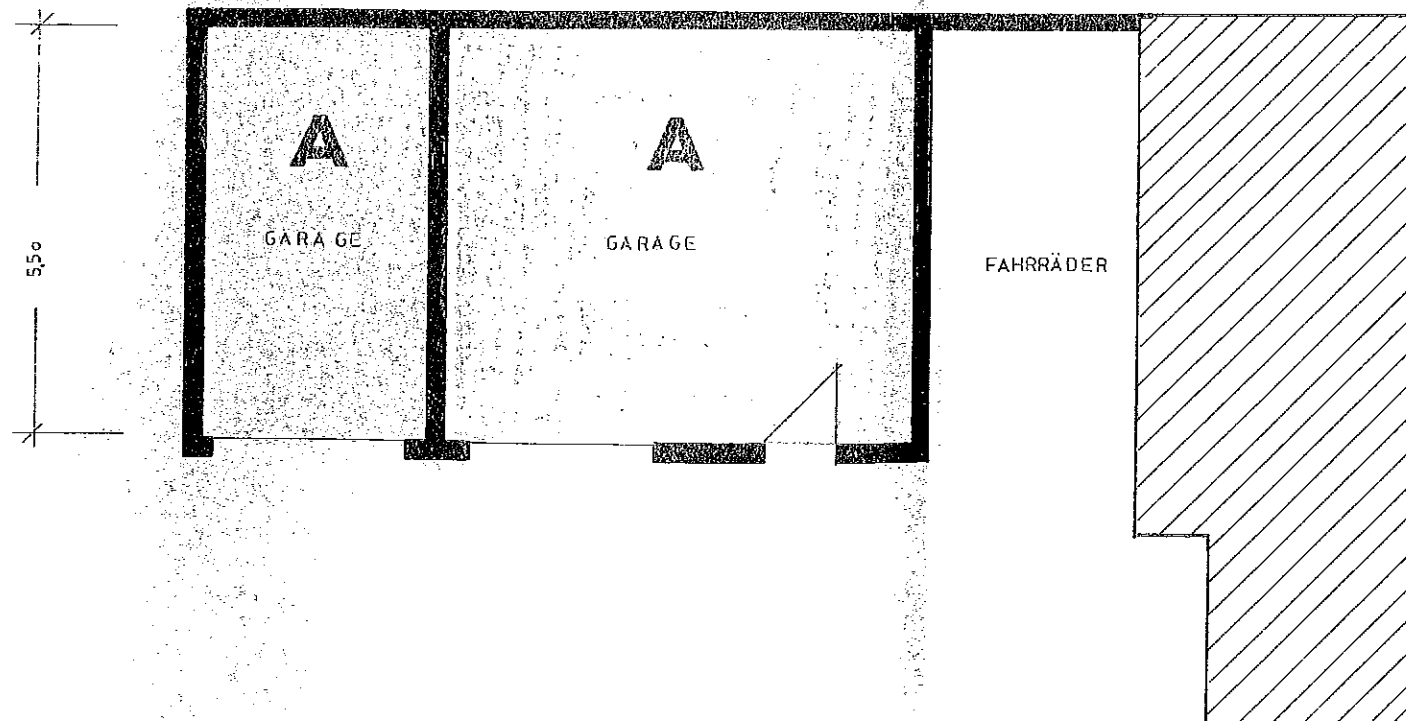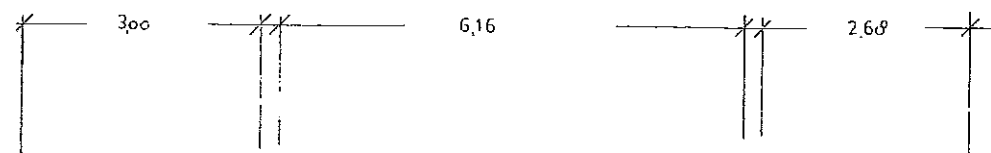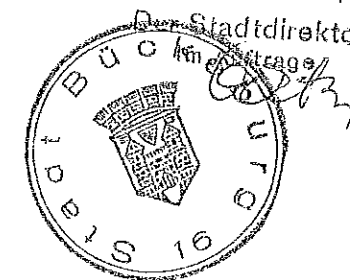

AUFMASSZEICHNUNG M

BÜCKEBURG
BAHNHOFSTR. 30 / SACKS

GARAGEN

ARCHITEKT BDA DIETER HÖHNE DAMMSTR. 1 BÜCKEBURG

BÜCKEBURG IM SEPTEMBER