


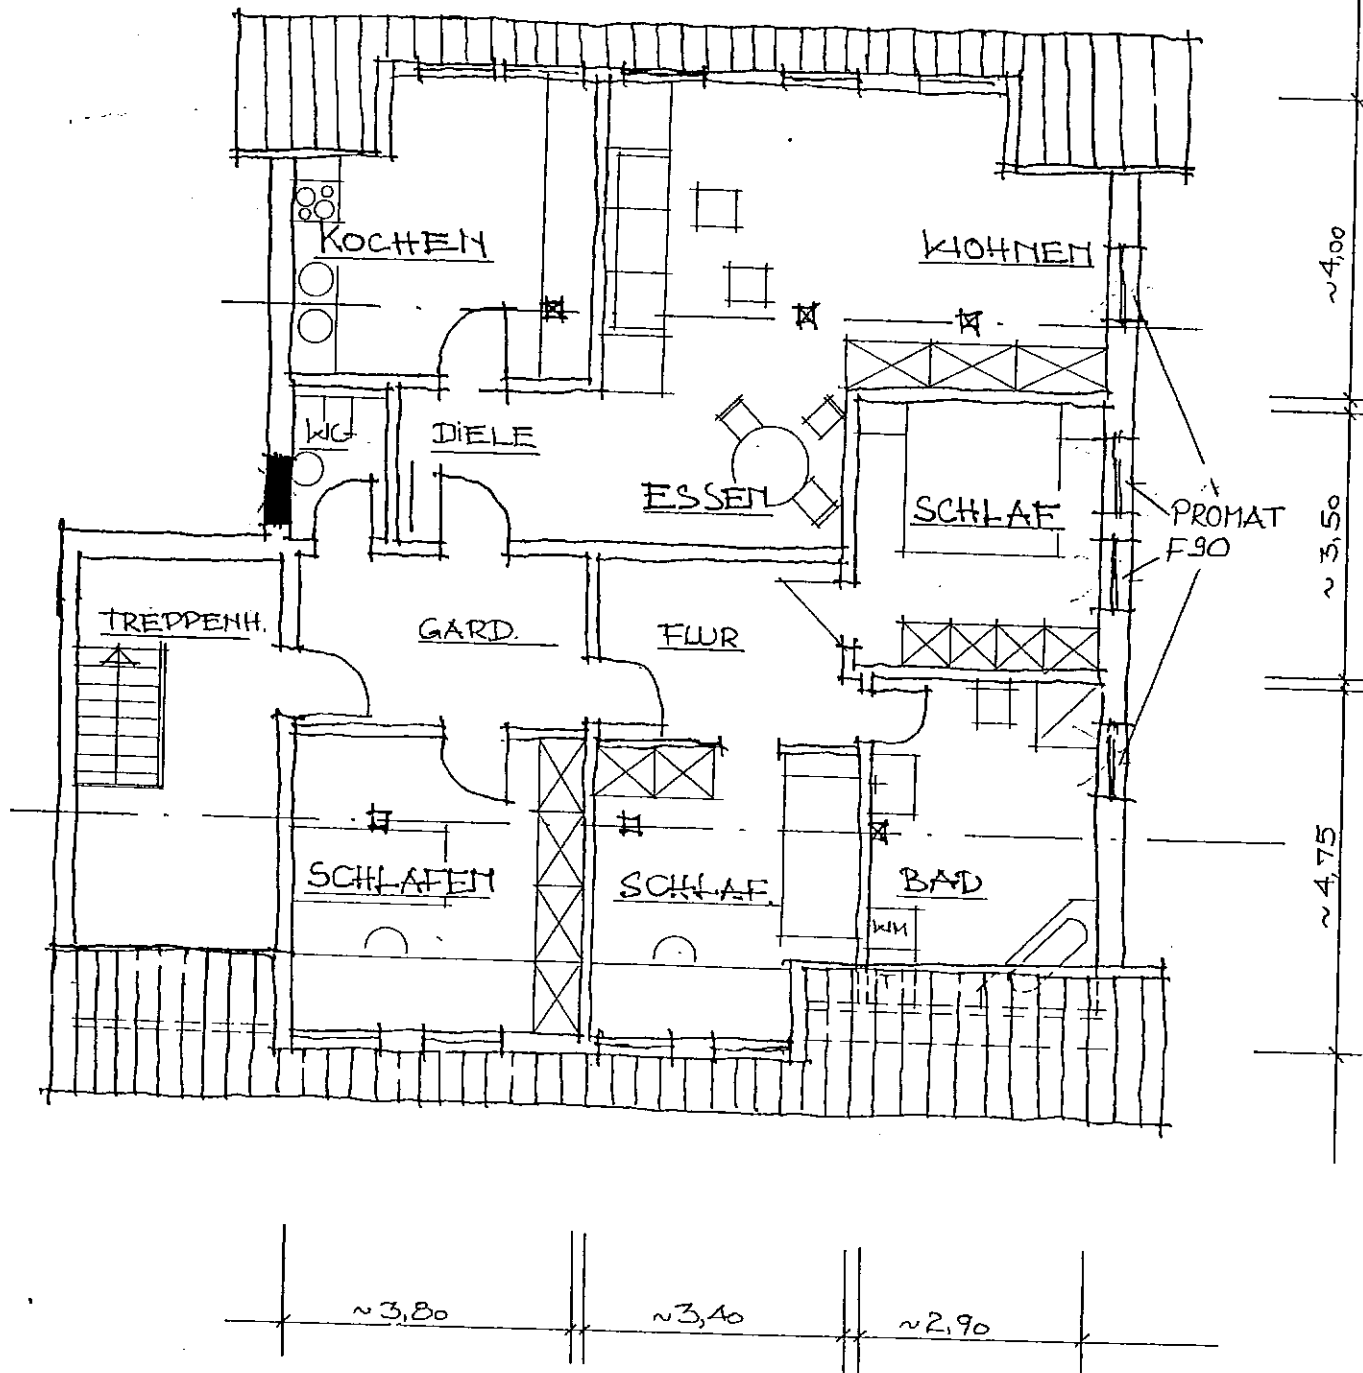

Anlage zum Bescheid
60.63 - ...K.225/1995...

GRUNDRISS DG

Sanierung eines Mehrfamilienhauses


Bauherr: Janusz Neitsch
Am Weidkamp 16, 31683 Obernkirchen

Bauort: 31675 Bückeburg, Trompeterstr. 28


Entwurfs-
verfasser: ING. BÜRO Röder
Rotdornweg 13, 31691 Seggebruch

M 1: 100

Seggebruch, im Juli 2010

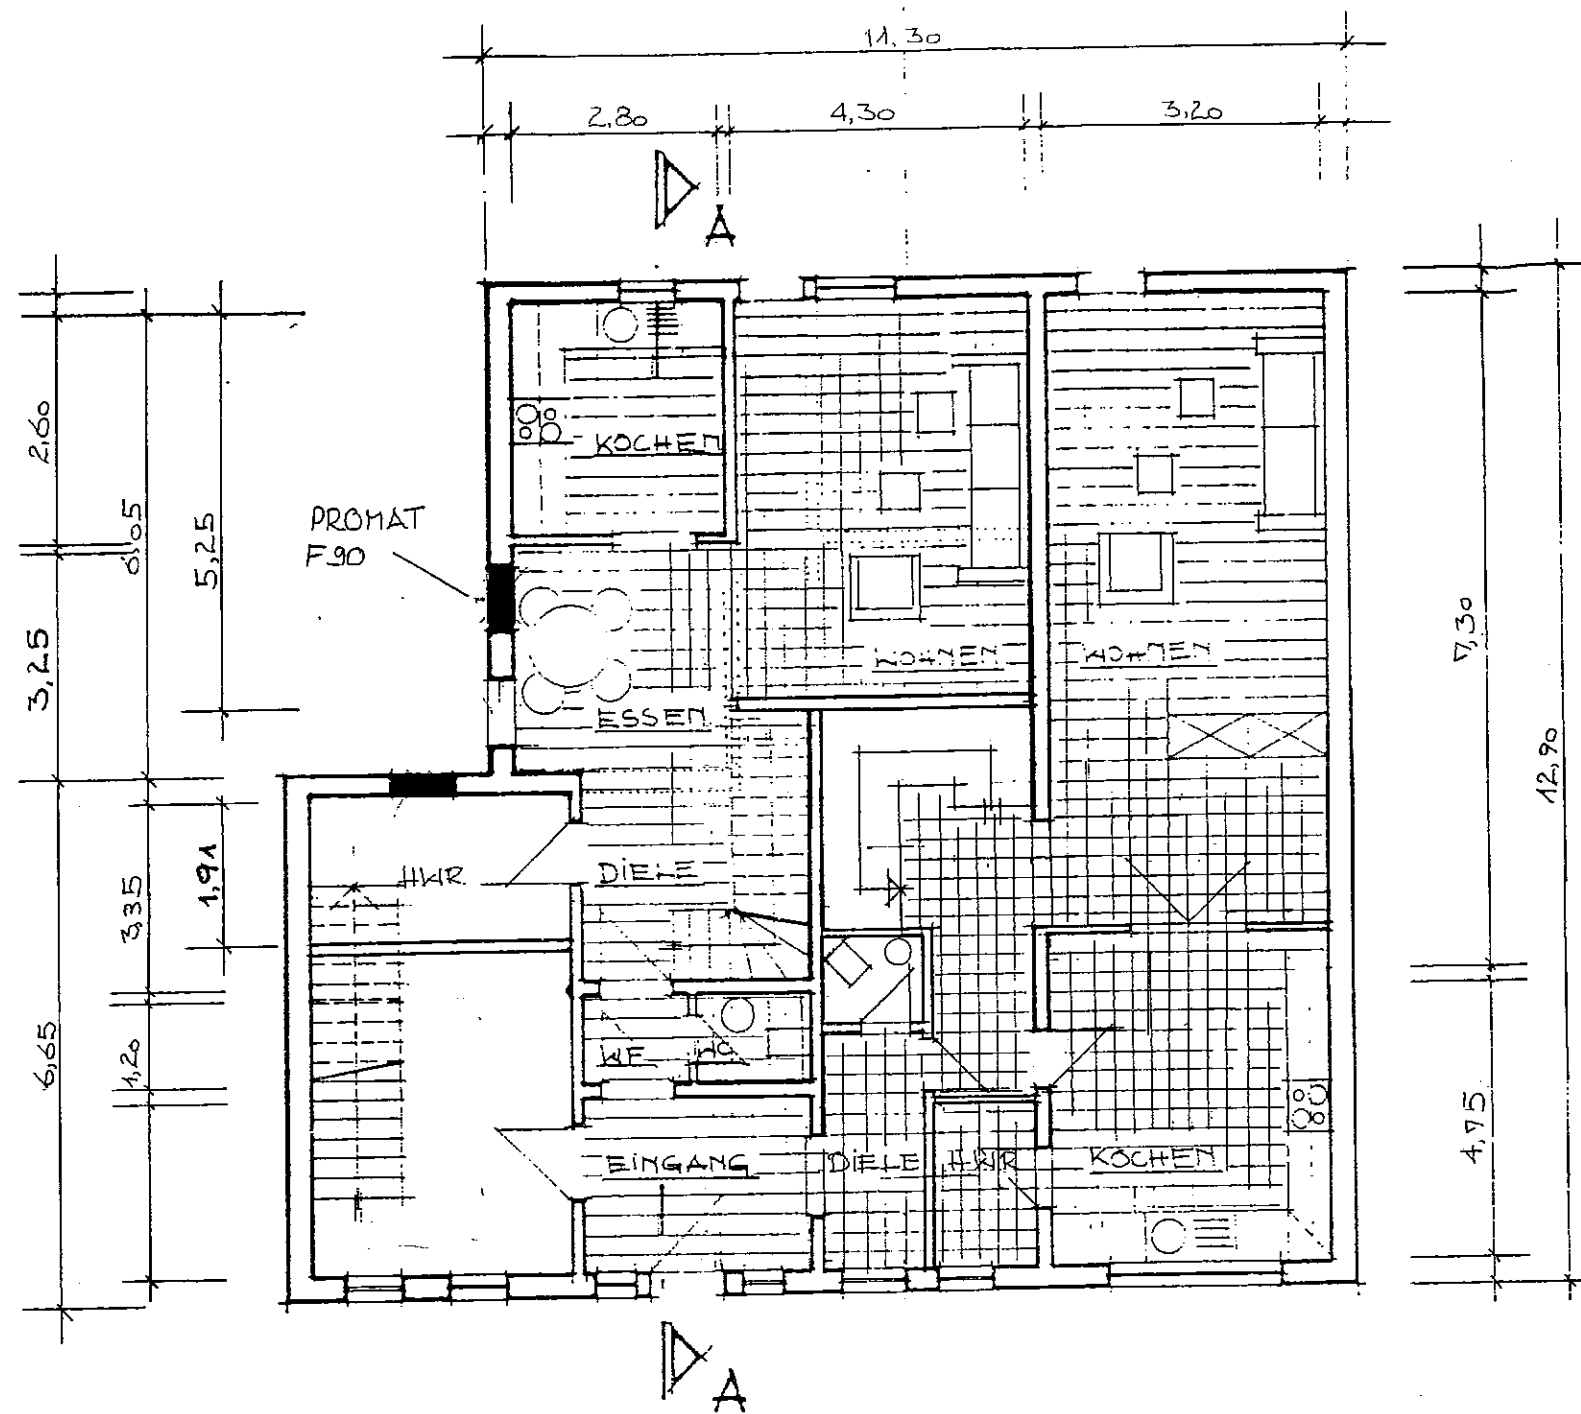

GRUNDRISS EG M. 1:100

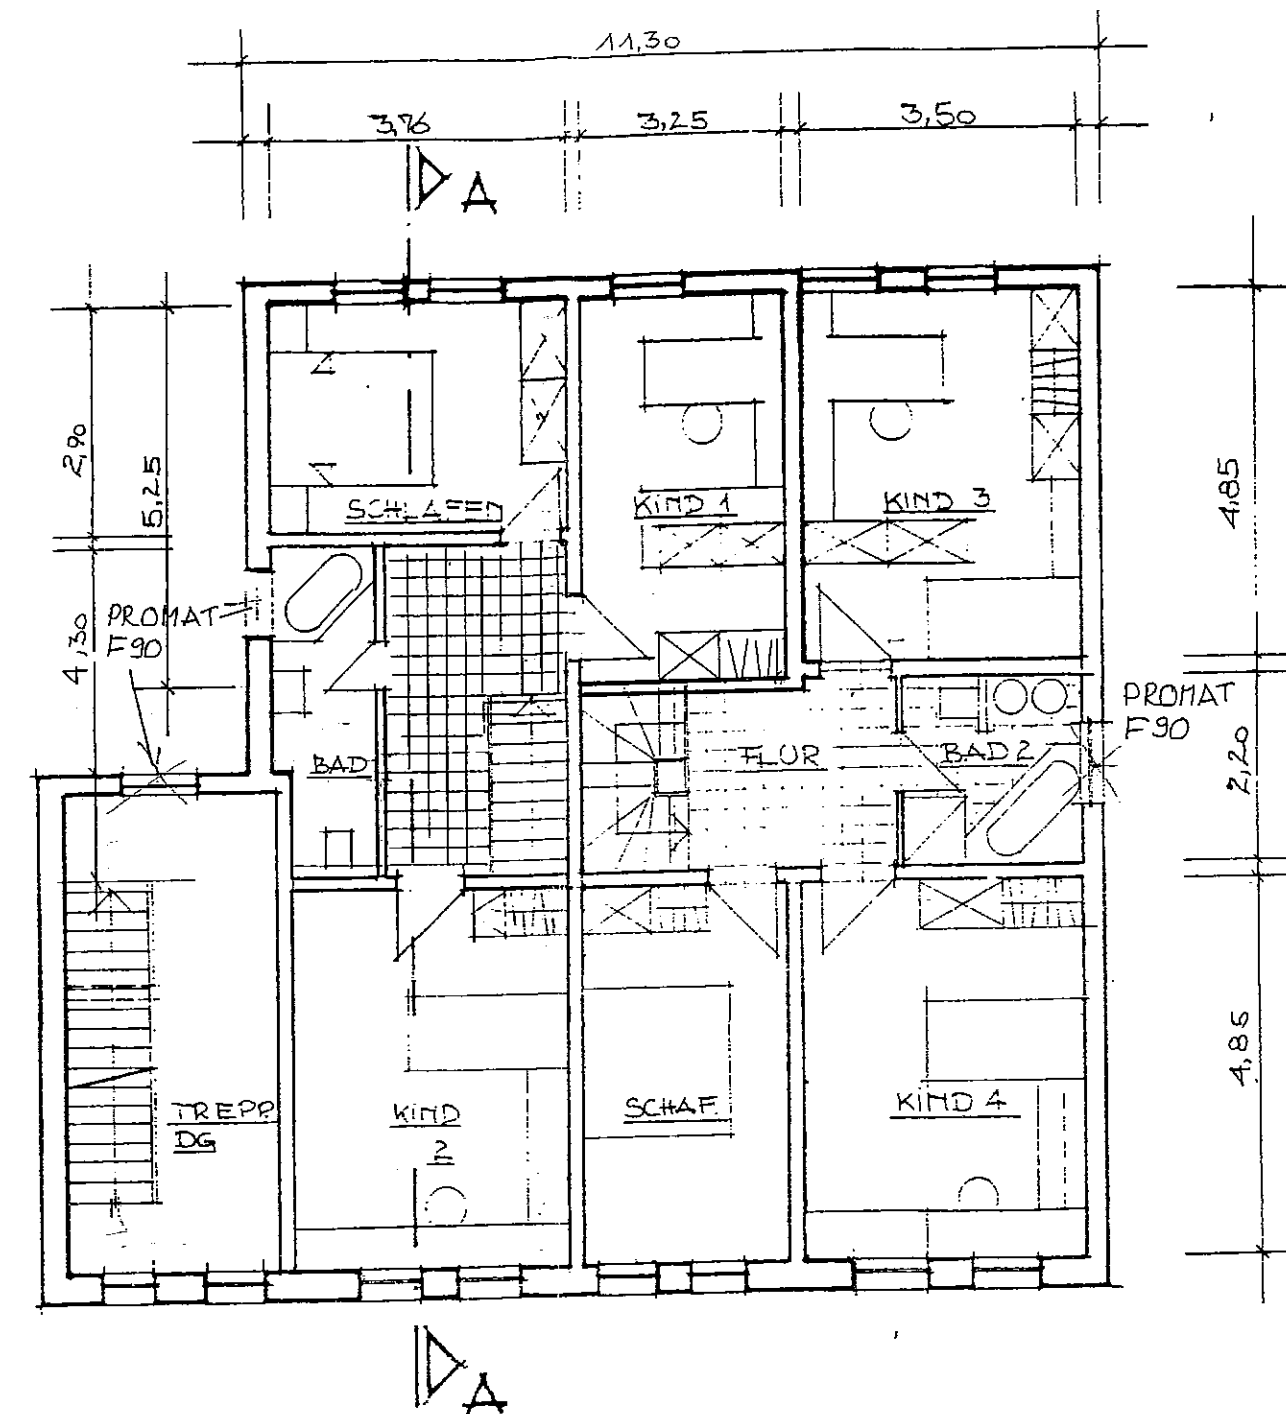


GRUNDRISS OG

Sanierung eines Mehrfamilienhauses

Bauherr: Janusz Neitsch
Am Weidkamp 16, 31683 Obernkirchen


Bauort: 31675 Bückeburg, Trompeterstr. 28

Entwurfs-
verfasser: ING. BÜRO Röder
Rotdornweg 13, 31691 Seggebruch

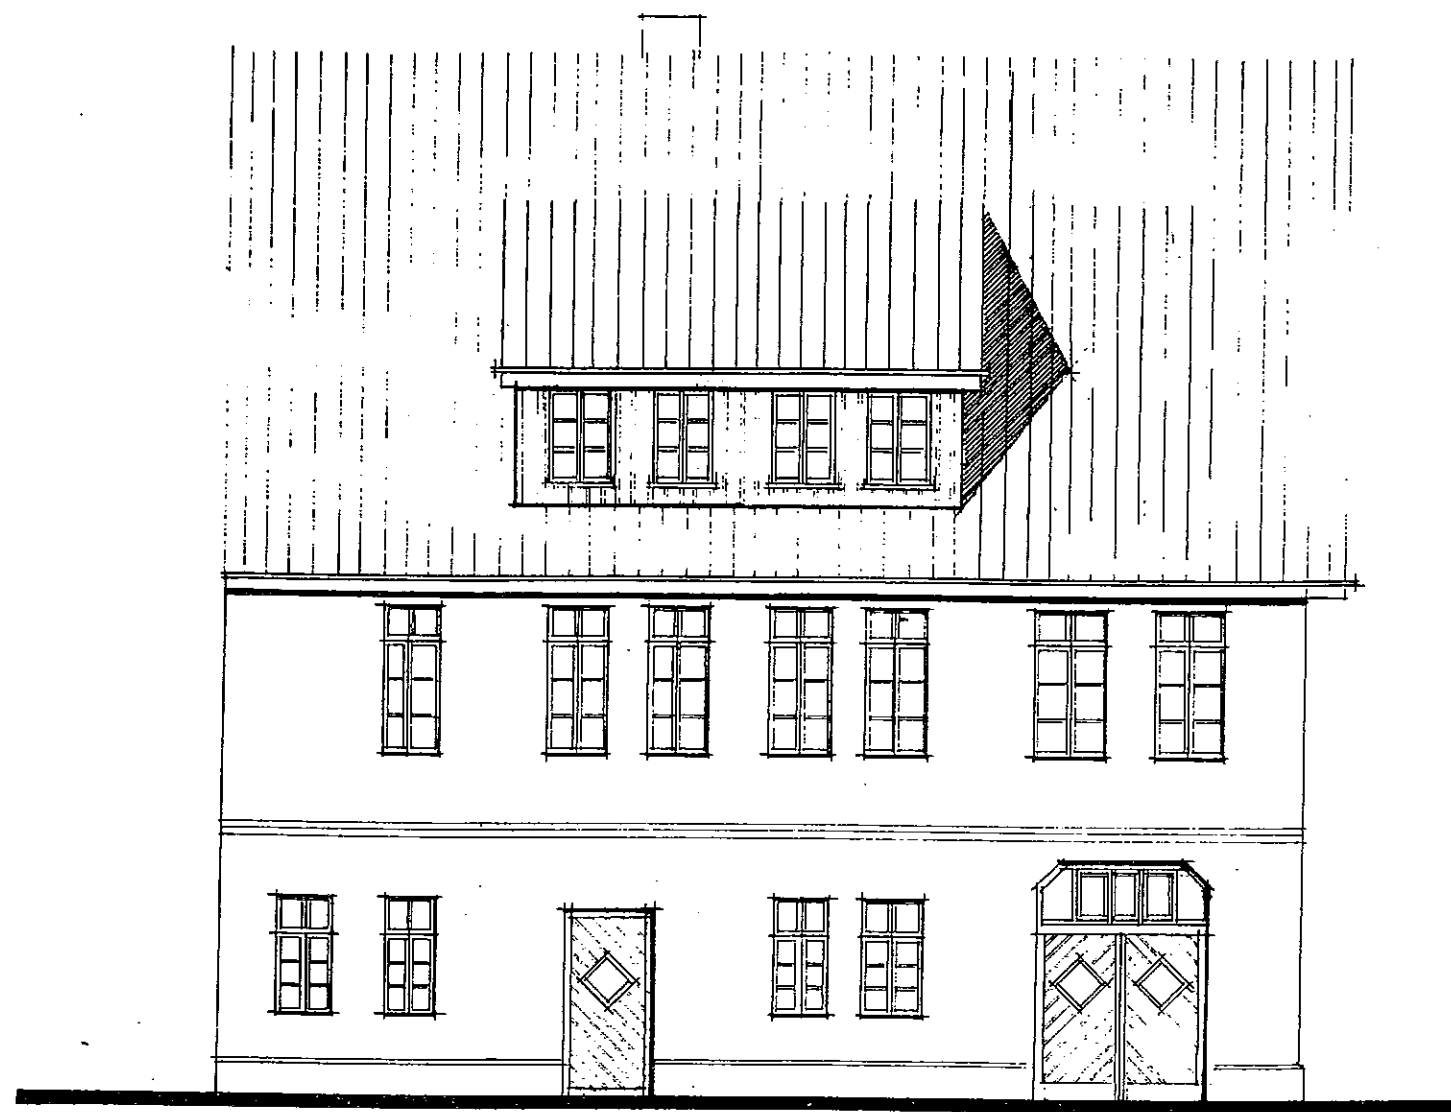

STRASSENANSICHT

M. 1:100

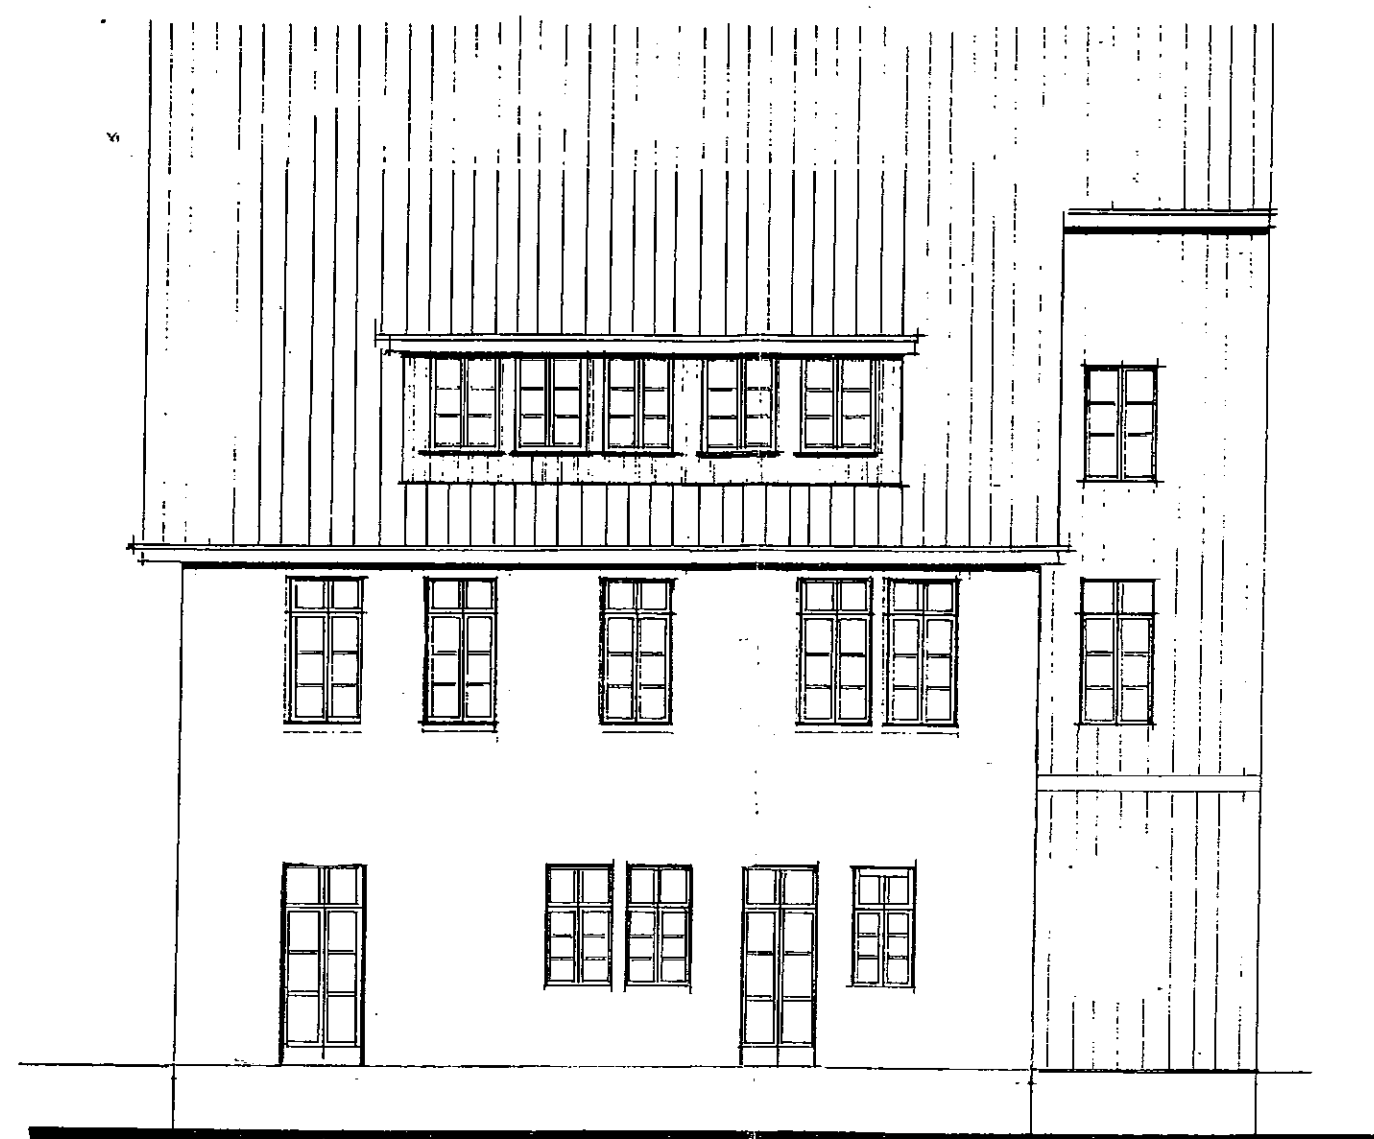

GARTENANSICHT

M. 1:100

Anlage zum Bescheid
60.63 - H 225 / 1977

Sanierung eines Mehrfamilienhauses

Bauherr: Janusz Neitsch
Am Weidkamp 16, 31683 Obernkirchen

Bauort: 31675 Bückeburg, Trompeterstr. 28

Entwurfs-
verfasser: ING. BÜRO Röder
Rotdornweg 13, 31691 Seggebruch

M 1: 100

Seggebruch im Juli 2010