

BAUVORHABEN : NEUBAU EINES WOHN- UND GESCHÄFTSHAUS

BAUORT : OBERNKIRCHEN

BAUHERR : HENDRIKA WENIG-ERNEST
EILSENER STR. 59

31683 OBERNKIRCHEN

DATUM : 10.02.1995


MAßSTAB : 1: 100

BEZEICHNUNG : OBERGESCHOSS

DER BAUHERR

PROJEKTANALYSE-ENTBAU GmbH
Röschstraße 16, Postfach 1341
31678 Osnabrücken
Telefon 05724 4711, Telefax 05721 3173

DER ENTWURFSVERFASSER

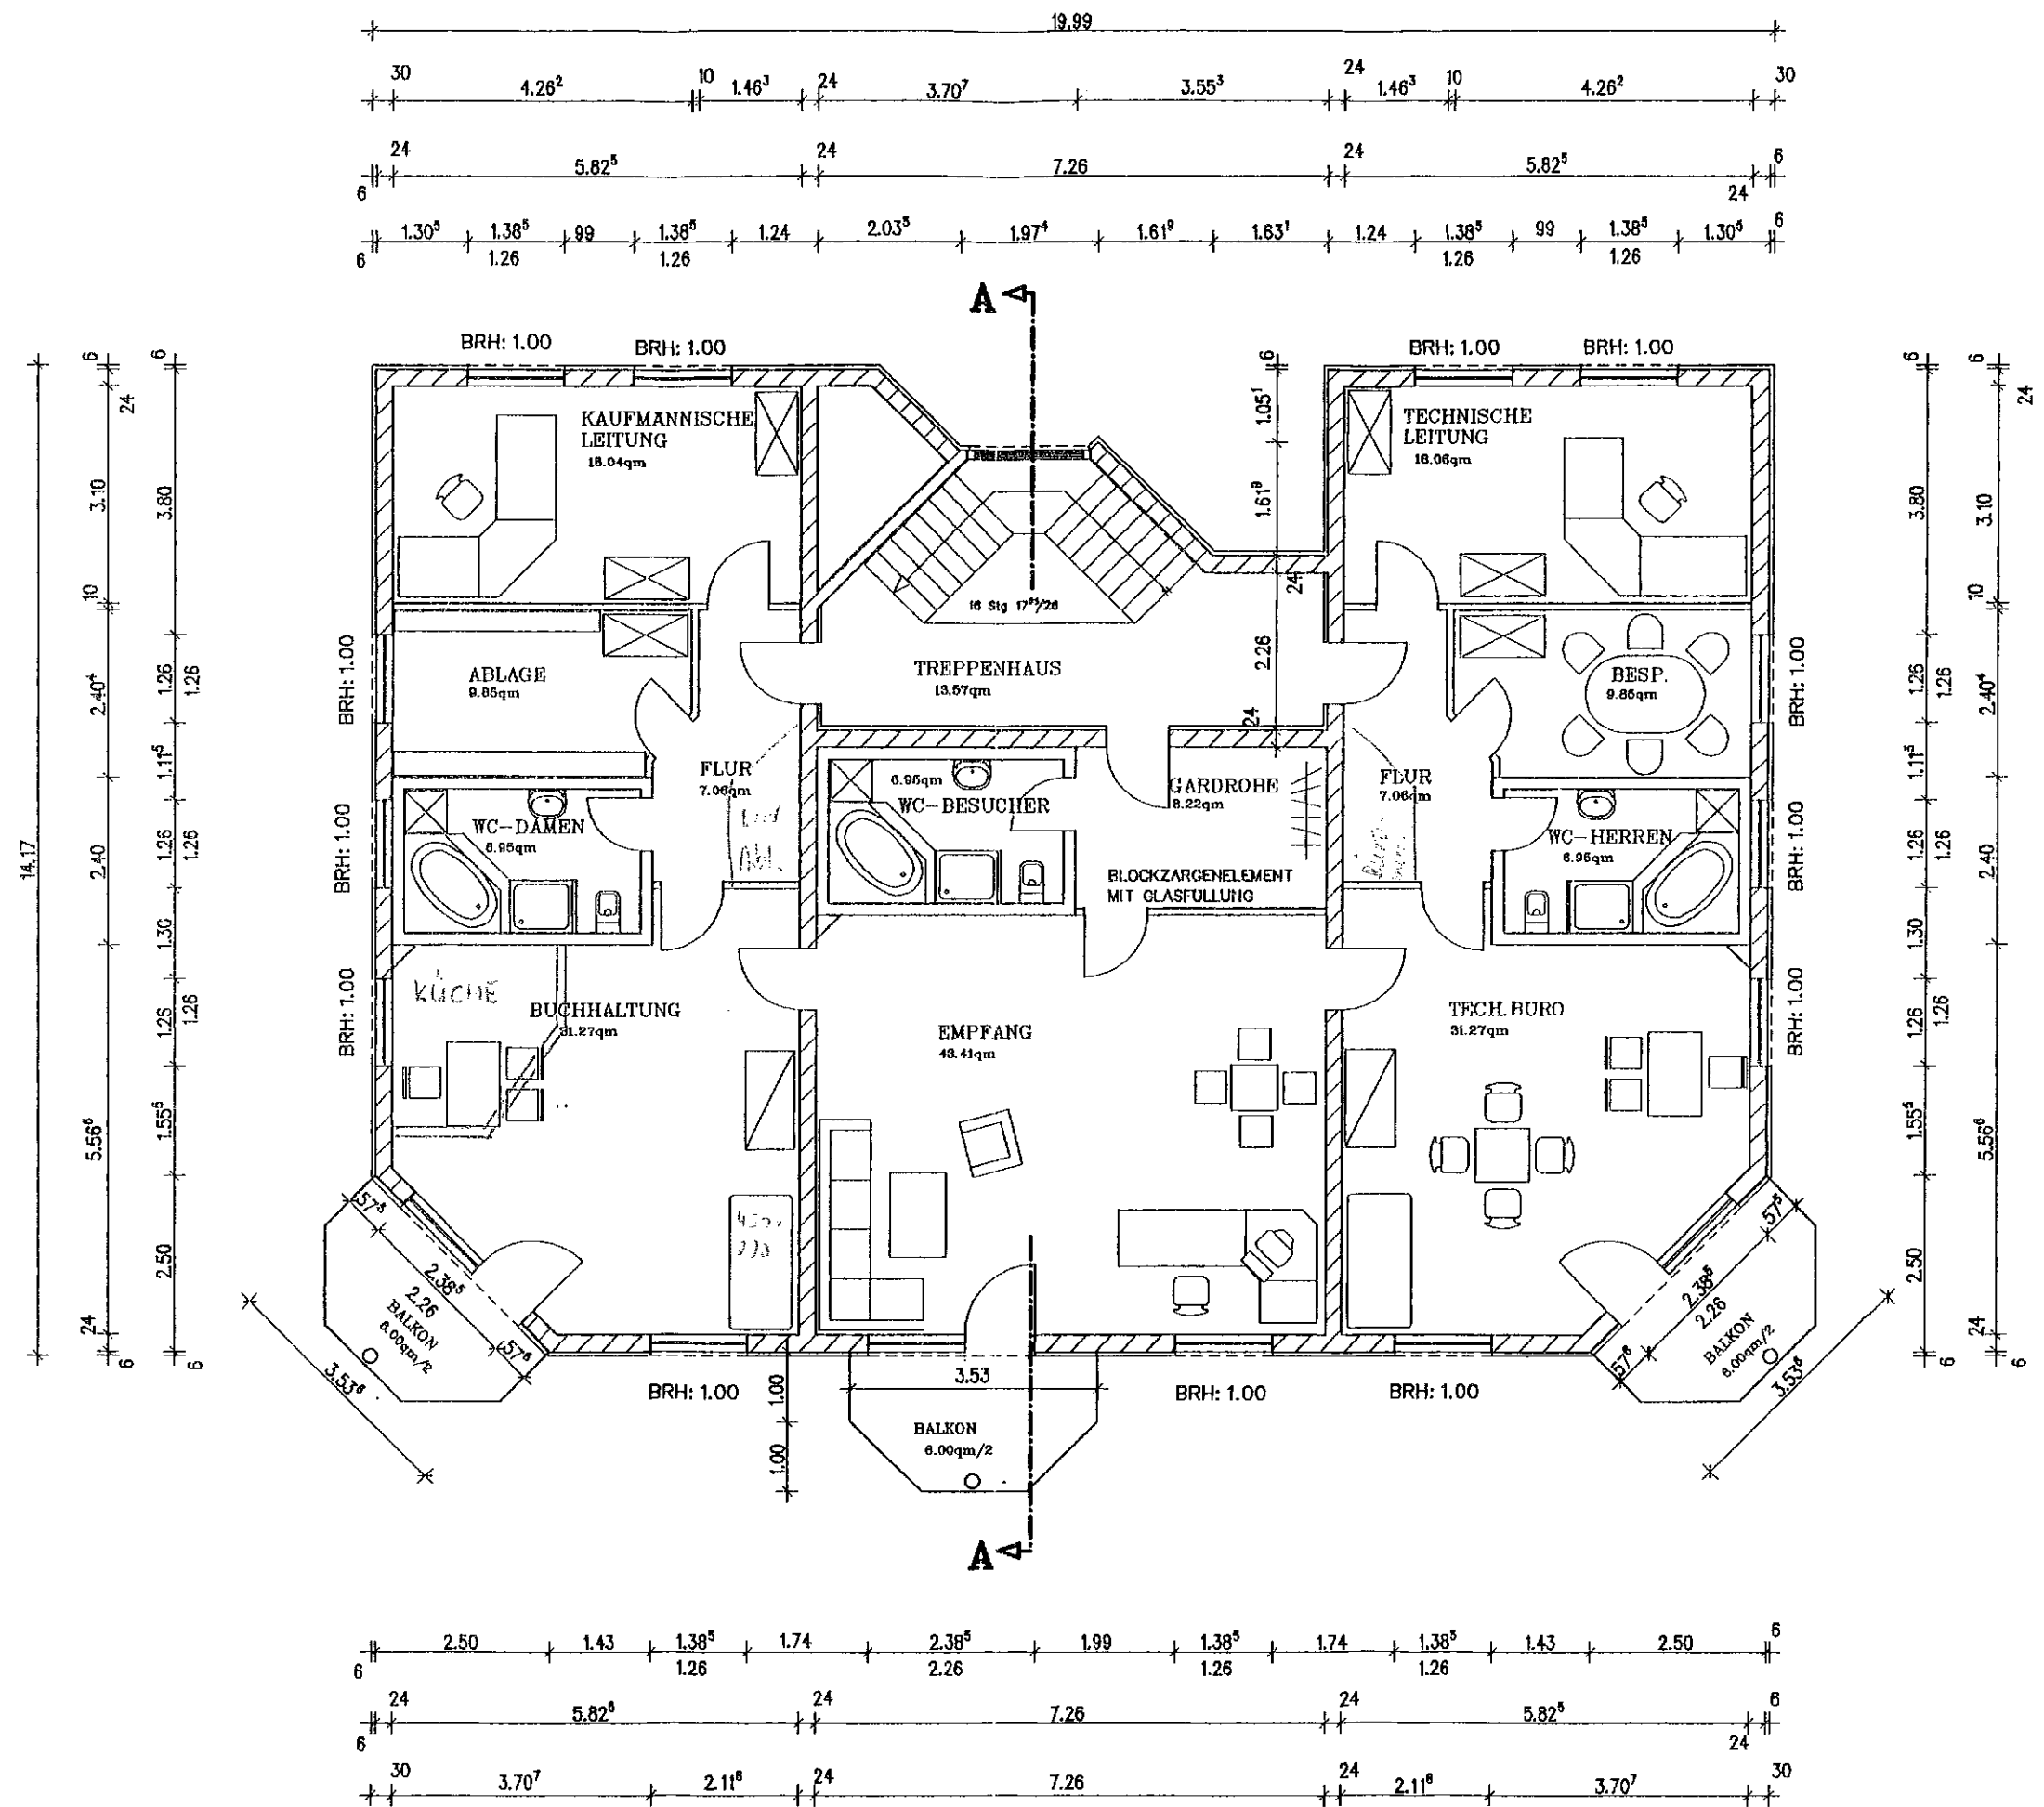

BAUVORHABEN : NEUBAU EINES WOHN- UND GESCHÄFTSHAUS

BAUORT : OBERNKIRCHEN

BAUHERR : HENDRIKA WENIG-ERNEST
EILSENER STR. 59

31683 OBERNKIRCHEN






DATUM : 10.02.1995


MAßSTAB : 1:100

BEZEICHNUNG : ERDGESCHOSS

DER BAUHERR

DER ENTWURFSVERFASSER

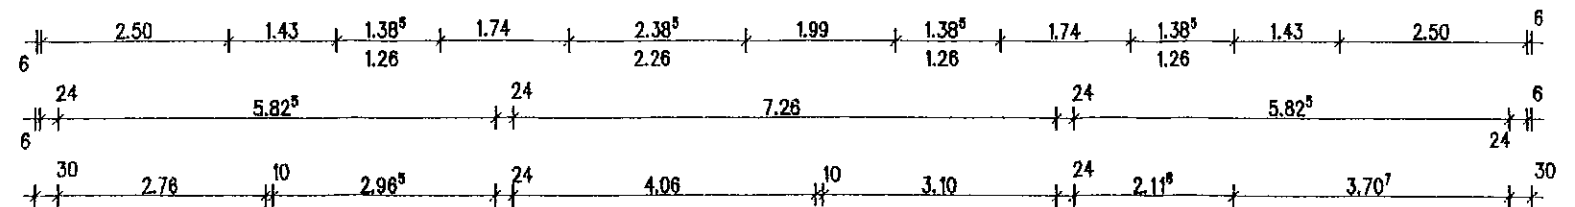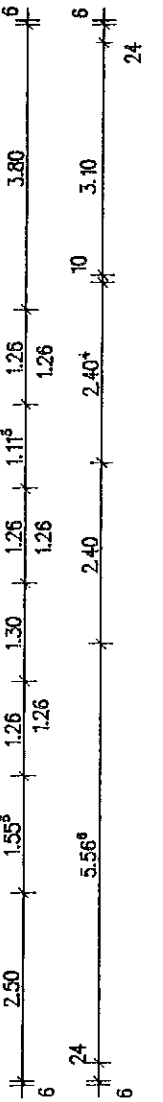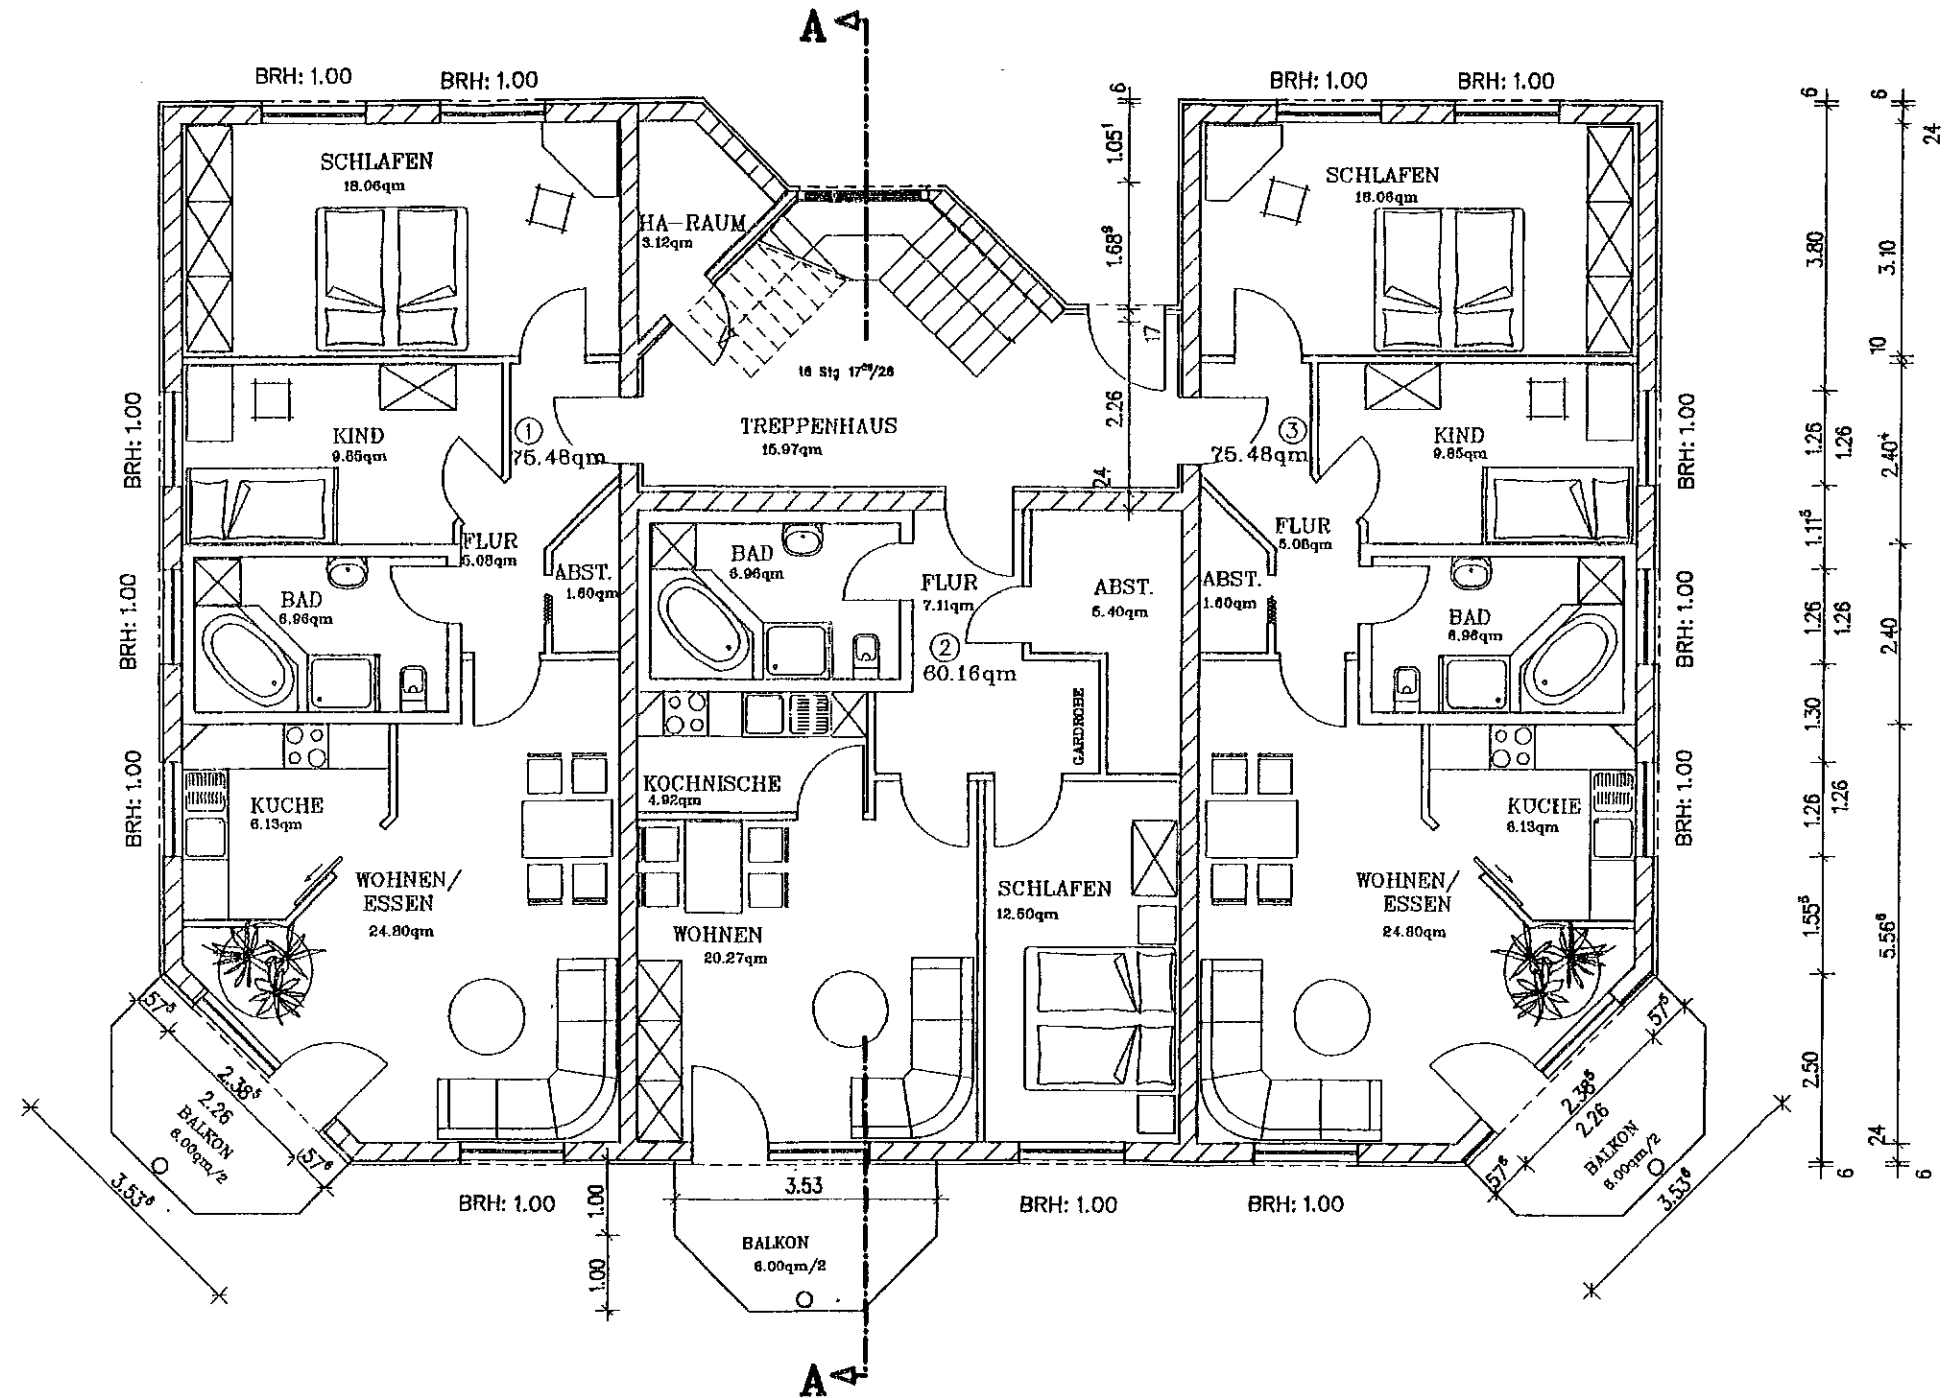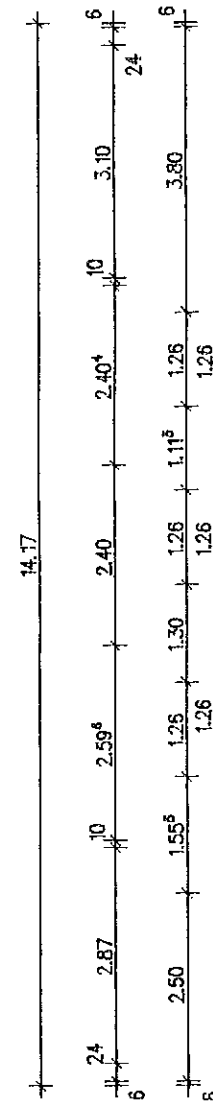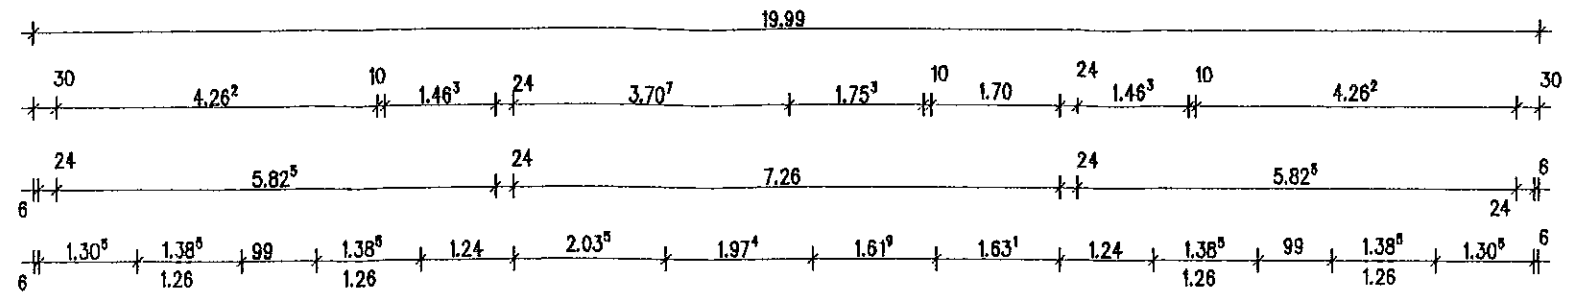

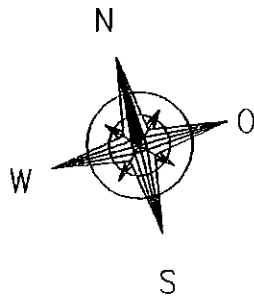

BAUVORHABEN : NEUBAU EINES WOHN- UND GESCHÄFTSHAUS

BAUORT : OBERNKIRCHEN

BAUHERR : HENDRIKA WENIG-ERNEST
EILSENER STR. 59
31683 OBERNKIRCHEN

DATUM : 10.02.1995

MAßSTAB : 1:250

BEZEICHNUNG : AUSSENANLAGENPLAN

DER BAUHERR

PROJEKTMANAGEMENTBAU GmbH
Röserheide 16, Postfach 1341
31678 Obernkirchen
Telefon 05724/4711, Telefax 05724/3120

DER ENTWURFSVERFASSER

$\frac{17}{16}$

$\frac{17}{8}$


$\frac{18}{14}$

$\frac{212}{76}$


$\frac{18}{5}$

$\frac{18}{10}$

EILSENER STRASSE K 11

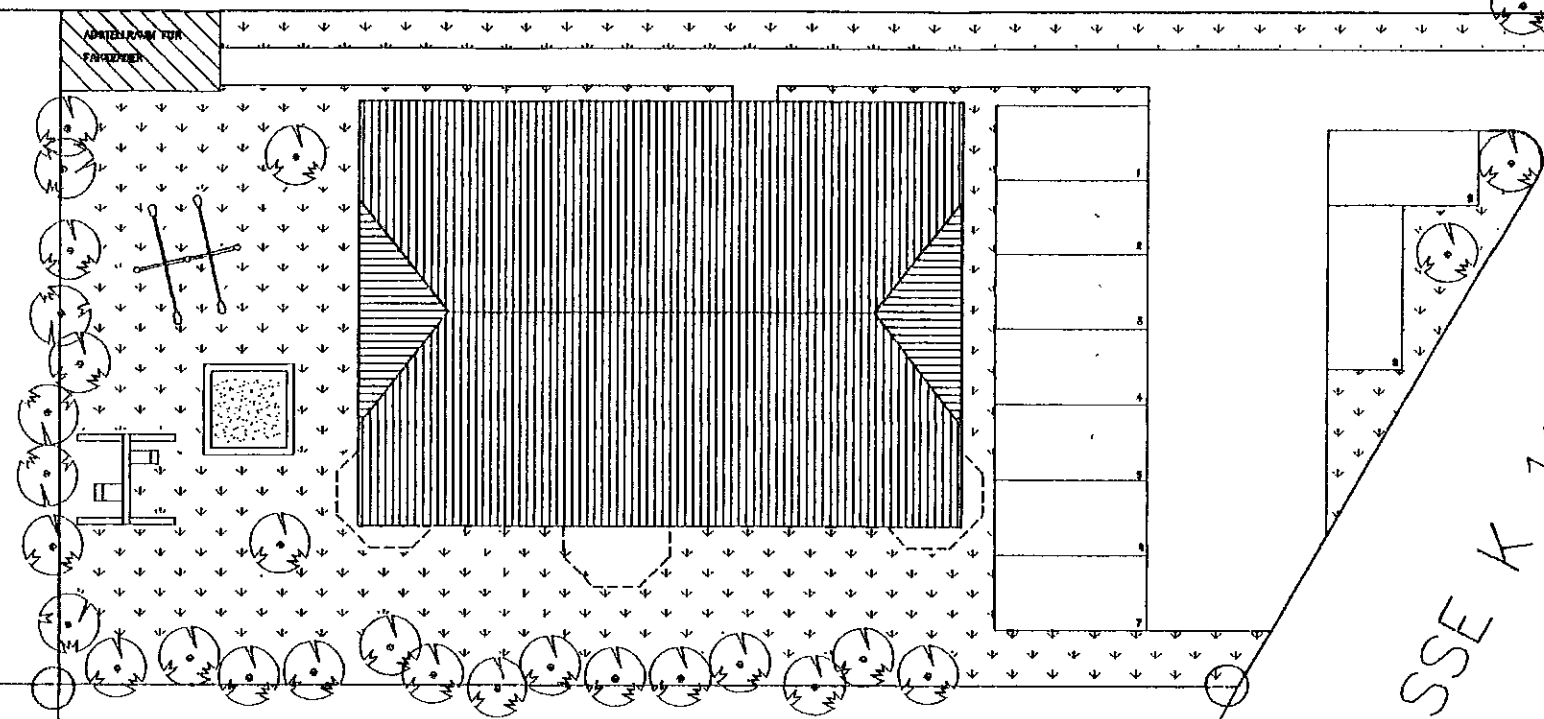

3.36	7.33			3.36
3.36	3.33	1.20	2.80	3.36

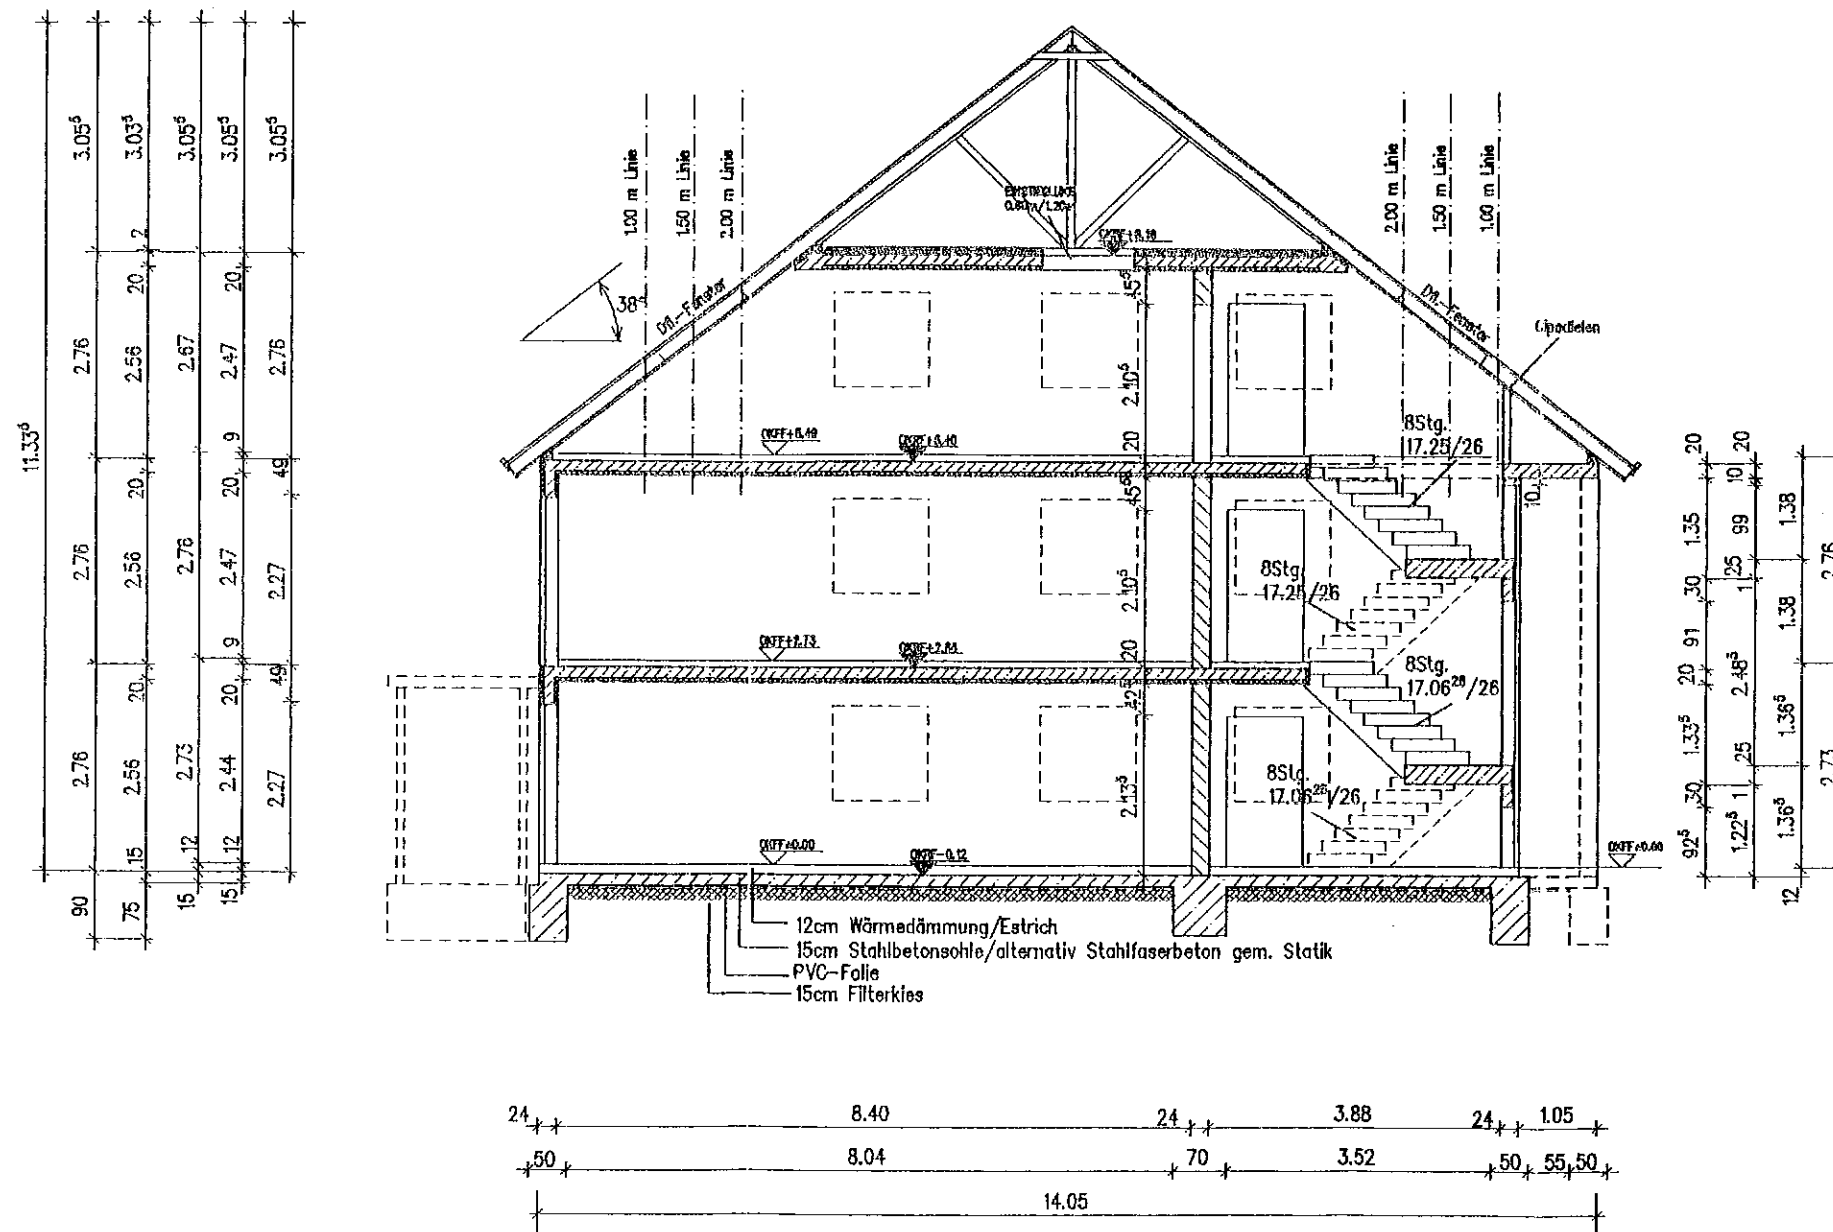

BEZEICHNUNG : SCHNITT

DER ENTWURFSVERFASSER