


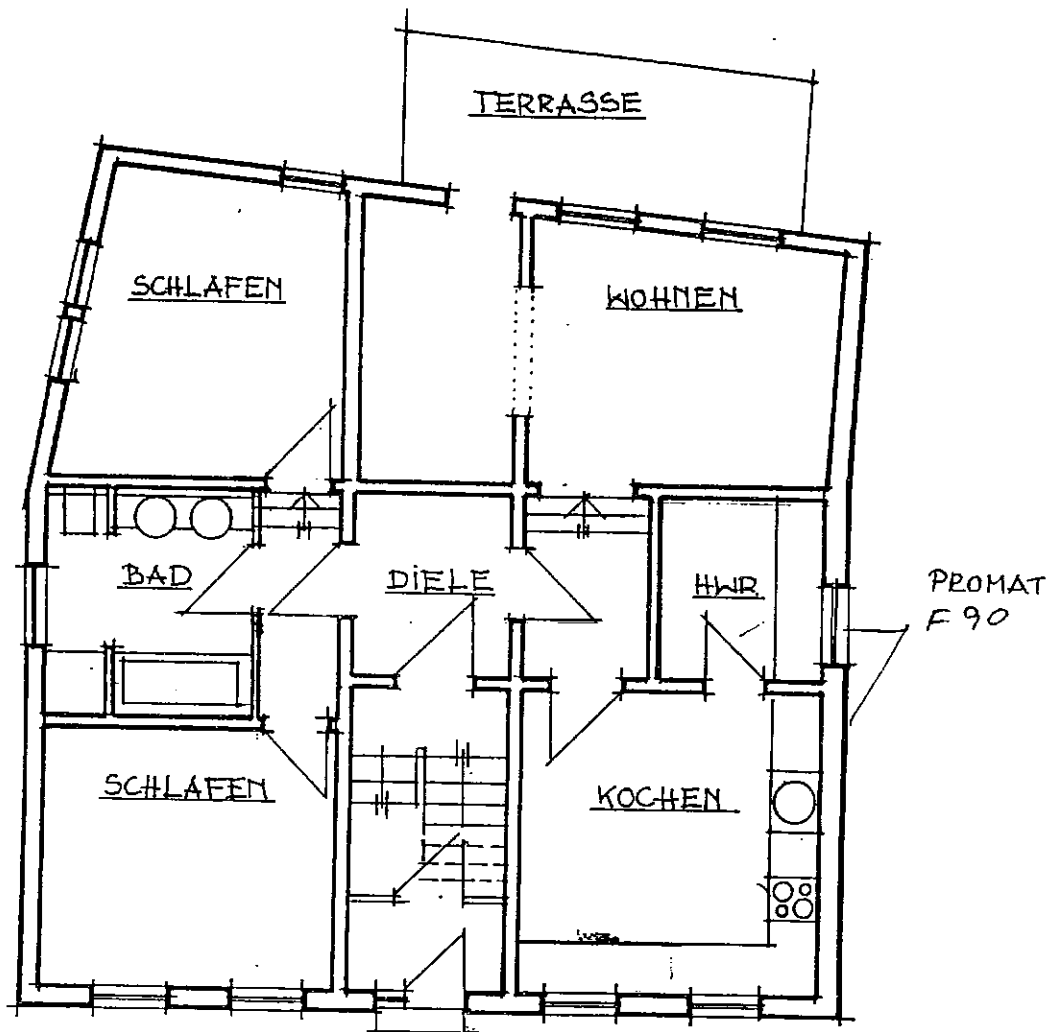

ERDGESCHOSS

M. 1:100

Anlage zum Bescheid
60.63 - 279/2002

Sanierung eines Mehrfamilienhauses


Bauherr: Janusz Neitsch
Am Weidkamp 16, 31683 Obernkirchen

Bauort: 31675 Bückeburg, Herminenstraße 5

Entwurfs-
verfasser: ING. BÜRO Röder
Rotdornweg 13, 31691 Seggebruch

M 1: 100

Seggebruch, im Juli 2010

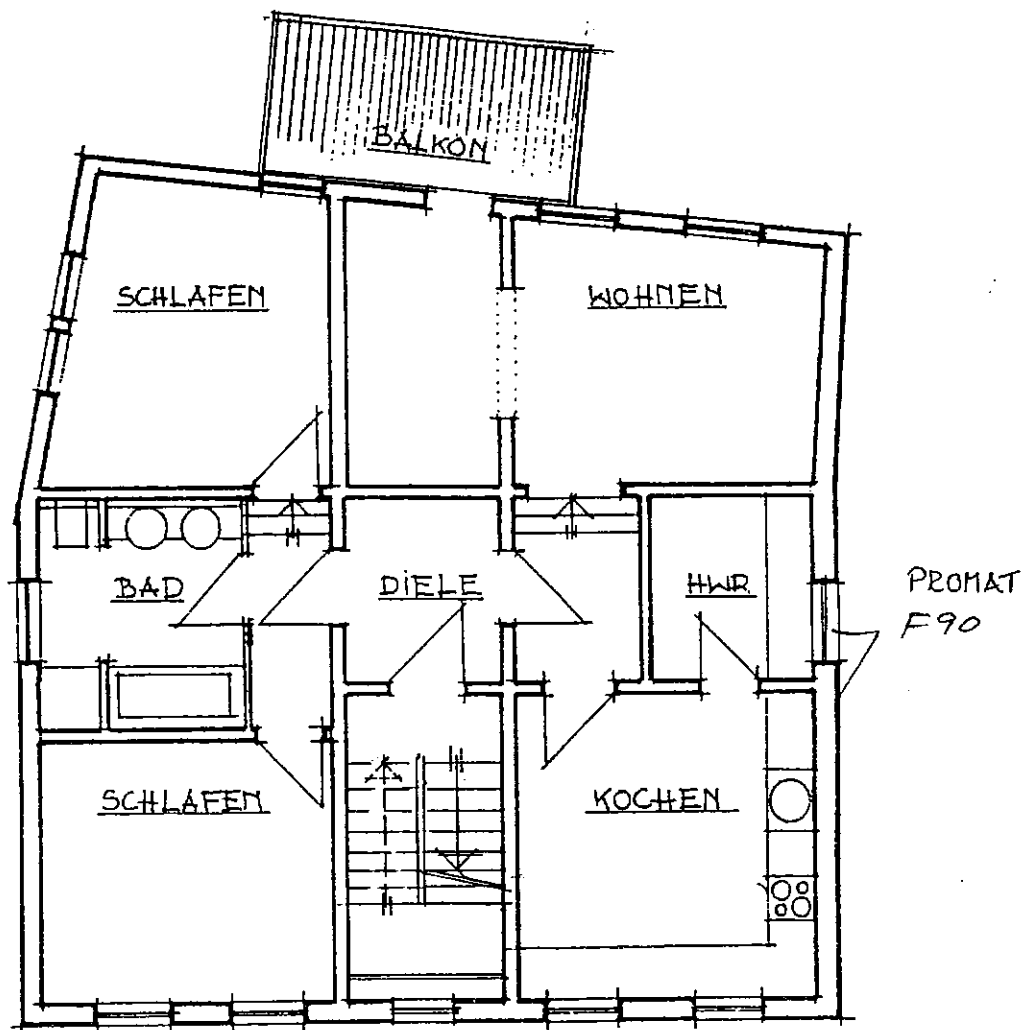

OBERGESCHOSS

M. 1: 100

Anlage zum Bescheid
60.63 - 279/2002

Sanierung eines Mehrfamilienhauses


Bauherr: Janusz Neitsch
Am Weidkamp 16, 31683 Obernkirchen

Bauort: 31675 Bückeburg, Herminenstraße 5

Entwurfs-
verfasser: ING. BÜRO Röder
Rotdornweg 13, 31691 Seggebruch

M 1: 100

Seggebruch, im Juli 2010

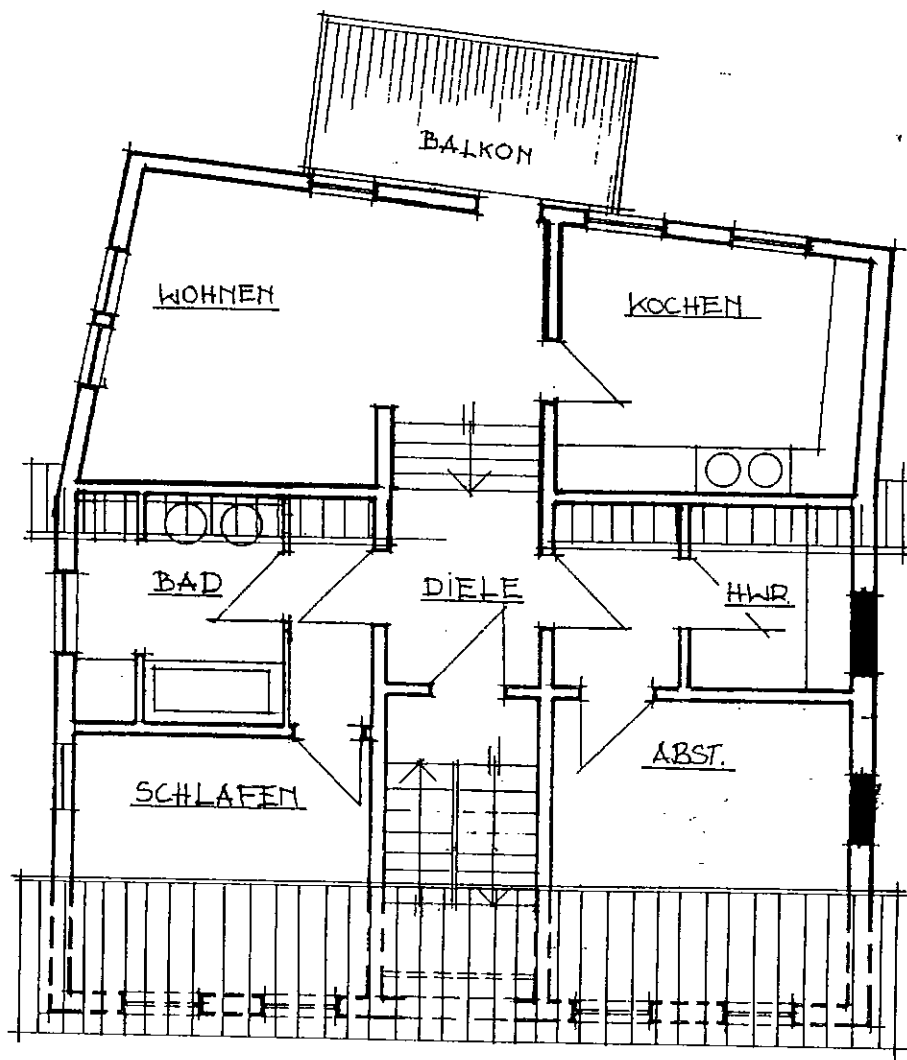

DACHGESCHOSS

M. 1:100

Anlage zum Bescheid
60.63 - 279/2002

Sanierung eines Mehrfamilienhauses


Bauherr: Janusz Neitsch
Am Weidkamp 16, 31683 Obernkirchen

Bauort: 31675 Bückeburg, Herminenstraße 5

Entwurfs-
verfasser: ING. BÜRO Röder
Rotdornweg 13, 31691 Seggebruch

M 1: 100

Seggebruch, im Juli 2010

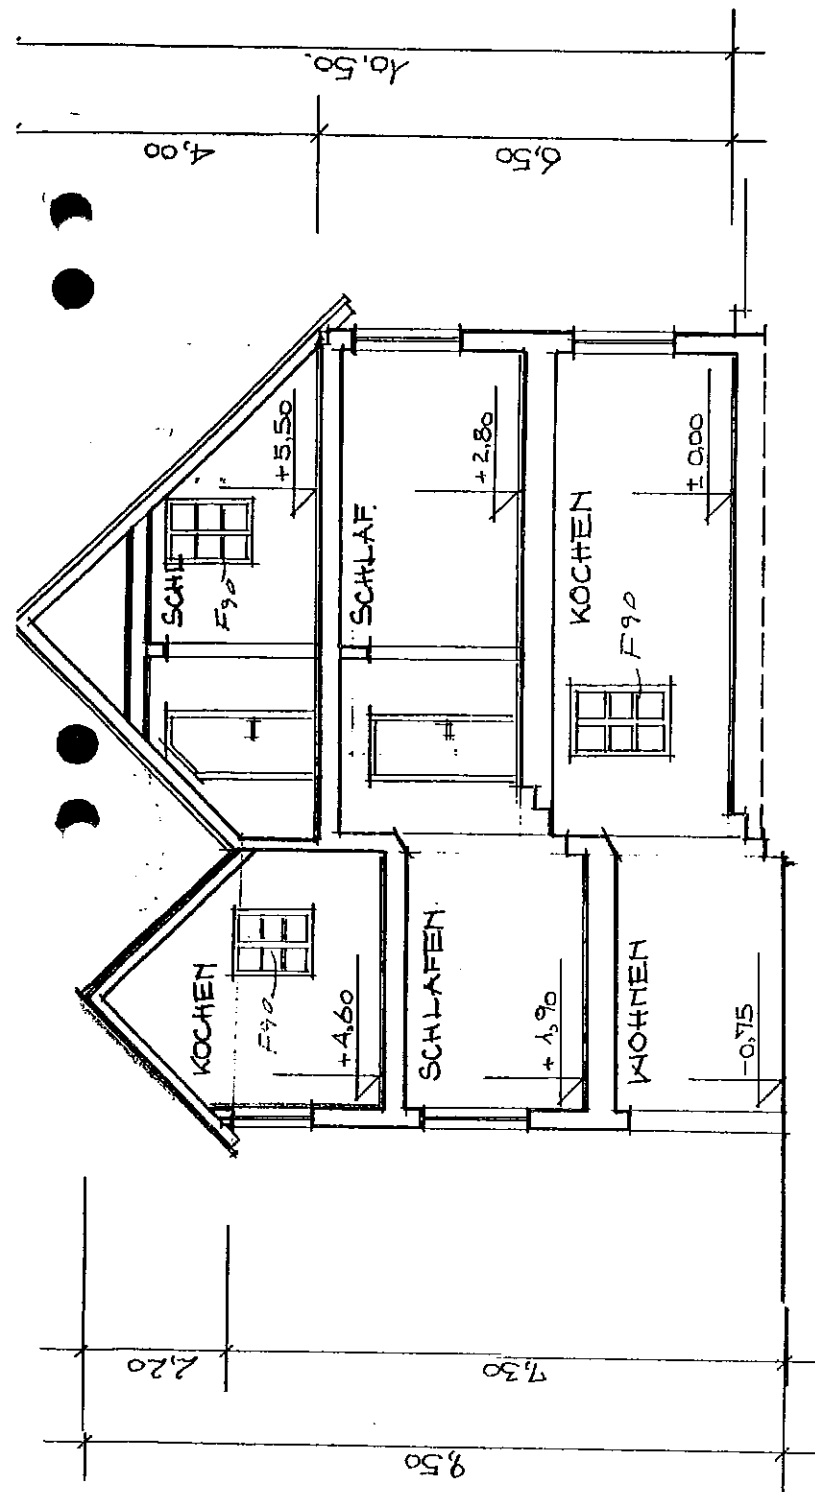

QUERSCHNITT

Sanierung eines Mehrfamilienhauses

Bauherr: Janusz Neitsch
Am Weidkamp 16, 31683 Obernkirchen

Bauort: 31675 Bückeburg, Herminenstraße 5


Entwurfs-
verfasser: ING. BÜRO Röder
Rotdornweg 13, 31691 Seggebruch

M 1: 100

Seggebruch, im Juli 2010

DACH : ROT

Anlage zum Bescheid
60.63 - 277/2002

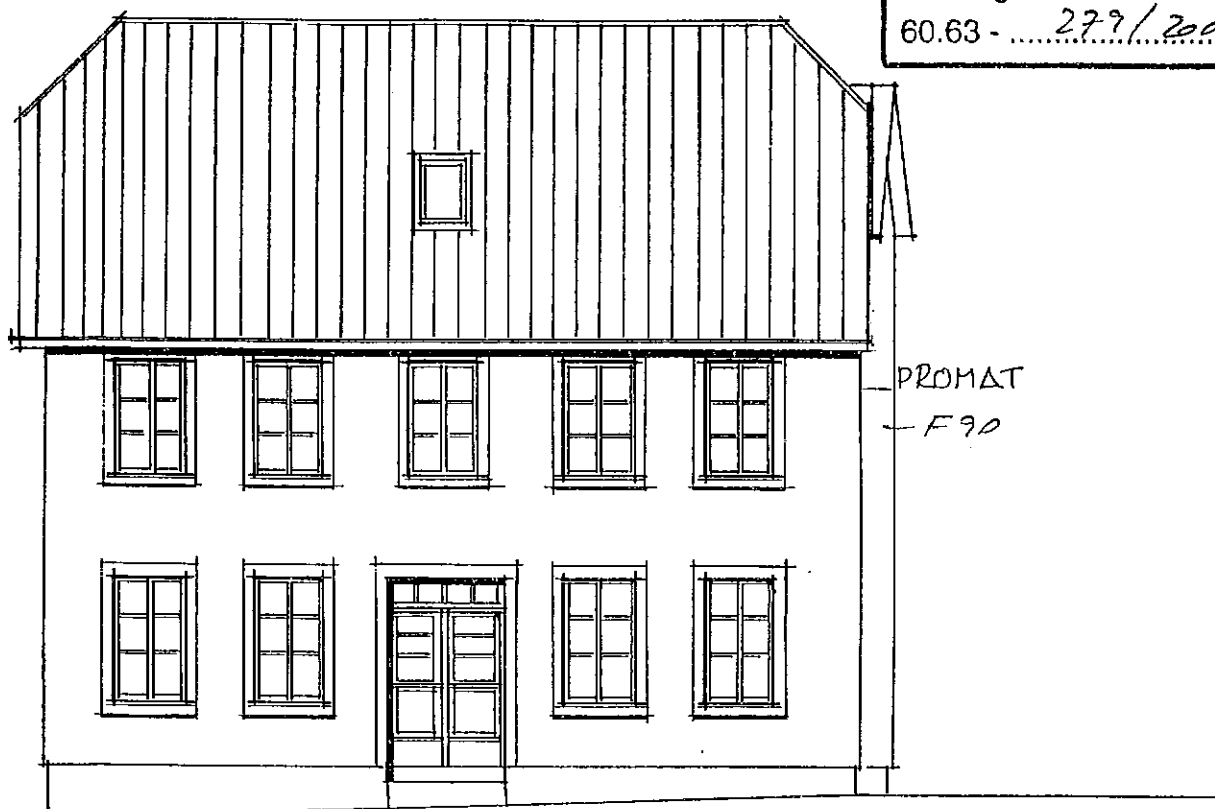

FASSADENGESTALTUNG :
WEISSER REIBEPUTZ

ANSICHT STRASSENENSEITE

M. 1:100

Sanierung eines Mehrfamilienhauses


Bauherr: Janusz Neitsch
Am Weidkamp 16, 31683 Obernkirchen

Bauort: 31675 Bückeburg, Herminenstraße 5

Entwurfs-
verfasser: ING. BÜRO Röder
Rotdornweg 13, 31691 Seggebruch

M 1: 100

Seggebruch, im Juli 2010

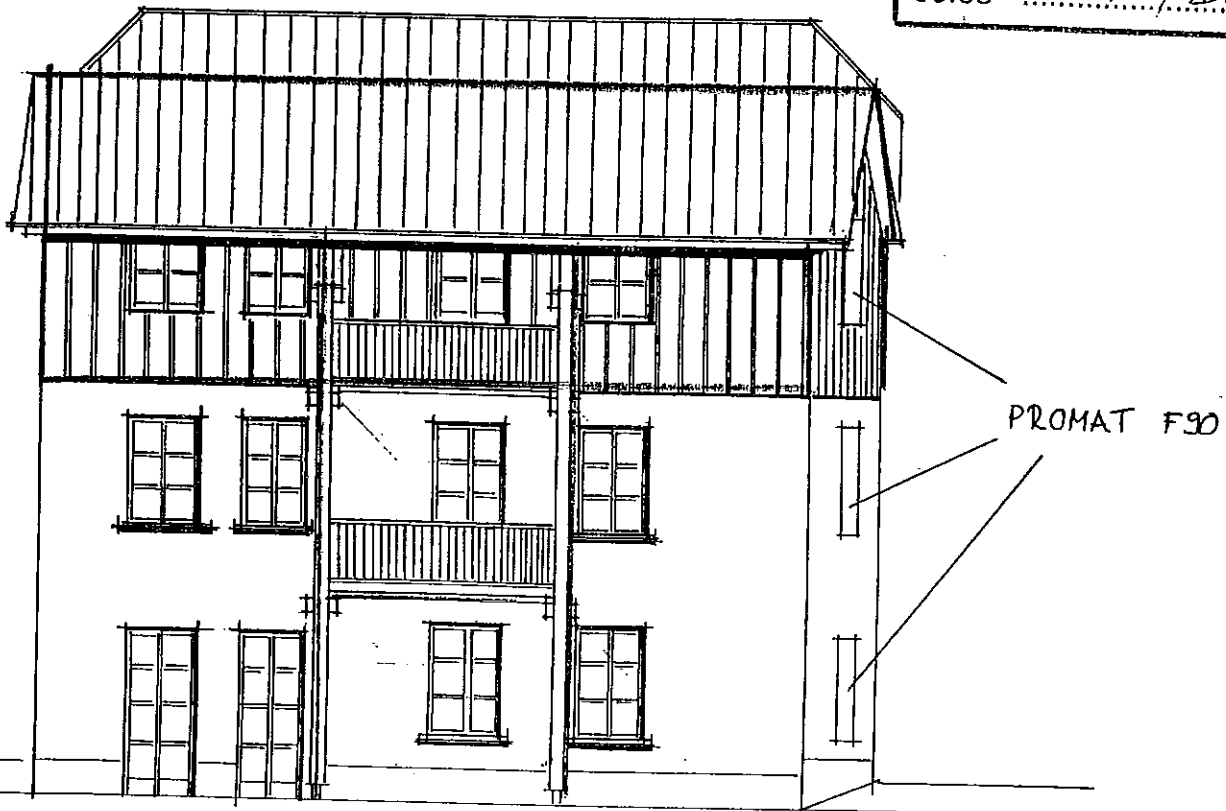

ANSICHT GARTENSEITE

M. 1:100

Sanierung eines Mehrfamilienhauses

Bauherr: Janusz Neitsch
Am Weidkamp 16, 31683 Obernkirchen

Bauort: 31675 Bückeburg, Herminenstraße 5

Entwurfs-
verfasser: ING. BÜRO Röder
Rotdornweg 13, 31691 Seggebruch

M 1: 100

Seggebruch, im Juli 2010

Anlage zum Bescheid
60.63 - 279/2002



ANSICHT VON WESTEN

M. 1:100

Sanierung eines Mehrfamilienhauses

Bauherr: Janusz Neitsch
Am Weidkamp 16, 31683 Obernkirchen

Bauort: 31675 Bückeburg, Herminenstraße 5

Entwurfs-
verfasser: ING. BÜRO Röder
Rotdornweg 13, 31691 Seggebruch

M 1: 100

Seggebruch, im Juli 2010